


Схема расположения границ публичного сервитута для размещения объекта: ЛЭП 110 кВ Р40-АС12

План границ

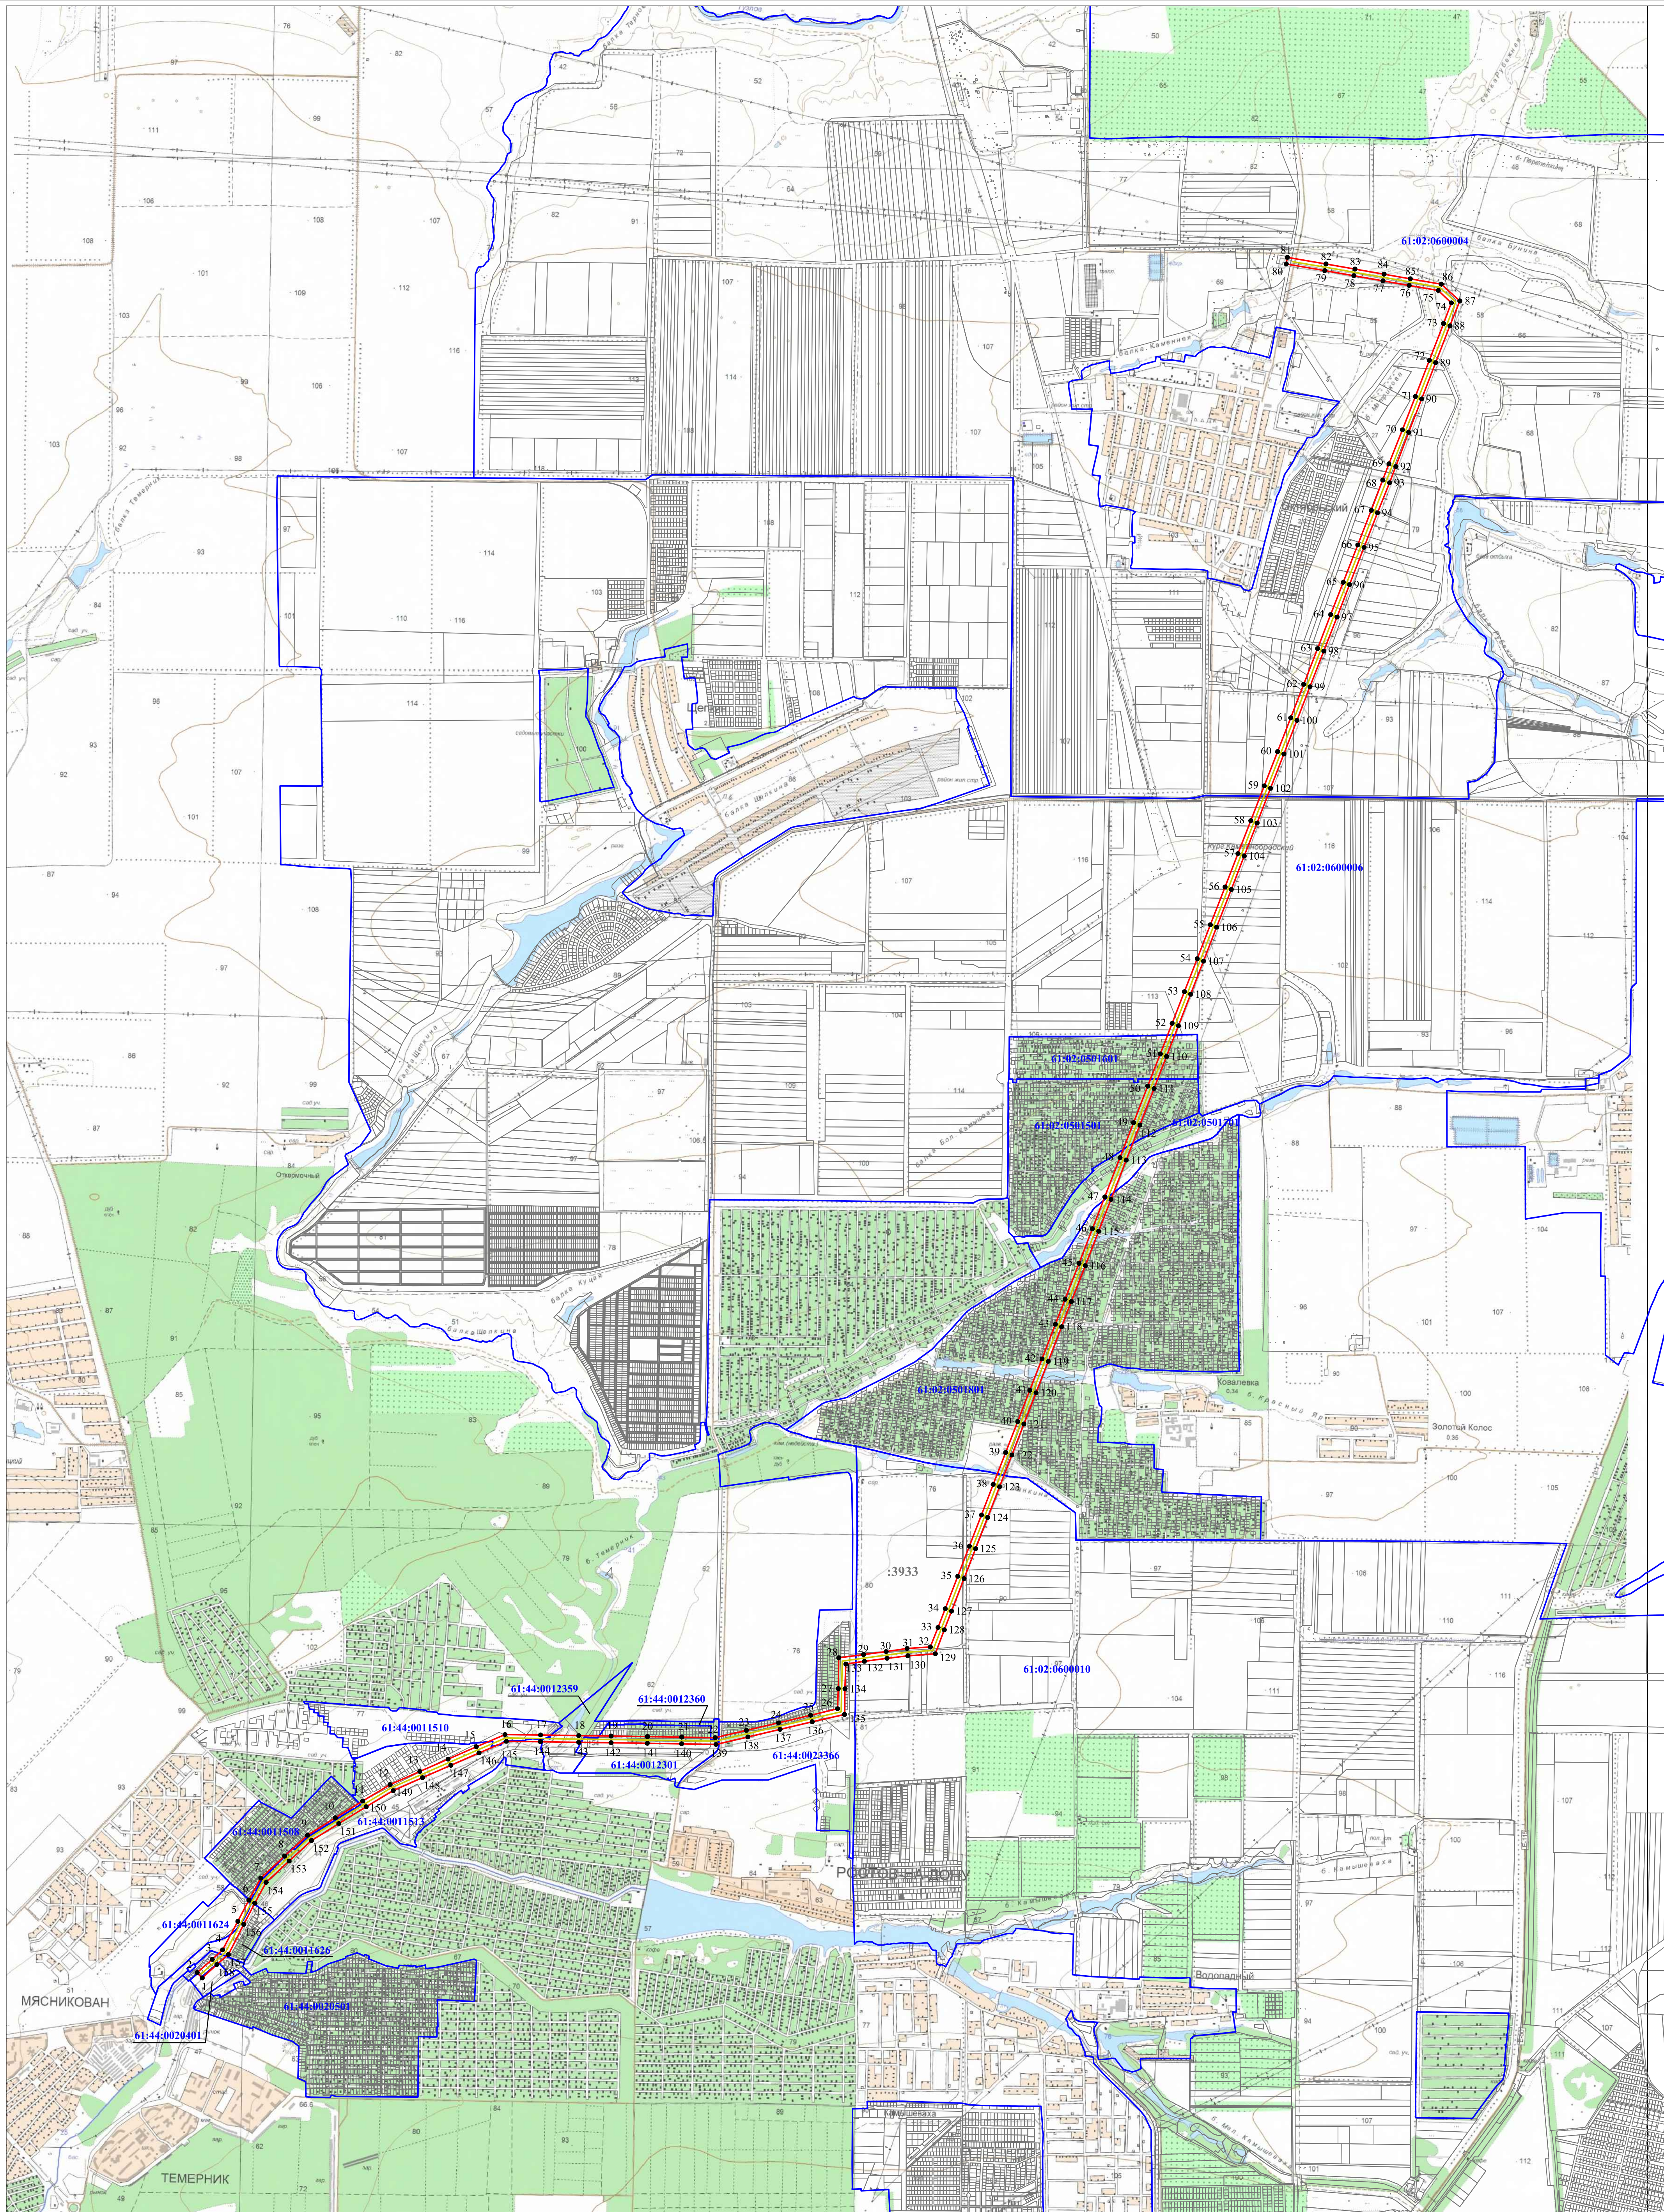

- Условные обозначения:
- Граница, устанавливаемая зоной публичного сервитута
 - - Характерная точка границы устанавливаемой зоны публичного сервитута
 - Ось линии электропередачи
 - Границы земельных участков, сведения о которых внесены в ЕГРН
 - 61:44:0011508 - Номер кадастрового квартала
 - Граница кадастрового квартала

Масштаб 1:20000

Лист № 2	
Схема расположения границ публичного сервитута для размещения объекта: ЛЭП 110 кВ Р40-АС12	
План границ	
<table><tr><td colspan="3">Каталог координат (МСК-61)</td></tr><tr><td colspan="2">Площадь зоны публичного сервитута</td><td>778127.м2</td></tr><tr><td rowspan="2">Обозначение характерных точек границы</td><td colspan="2">Координаты, м</td></tr><tr><td>Х</td><td>У</td></tr><tr><td>1</td><td>2</td><td>3</td></tr><tr><td>1</td><td>430990.60</td><td>2206473.49</td></tr><tr><td>2</td><td>431027.11</td><td>2206439.52</td></tr><tr><td>3</td><td>431116.88</td><td>2206541.74</td></tr><tr><td>4</td><td>431180.99</td><td>2206611.89</td></tr><tr><td>5</td><td>431375.31</td><td>2206715.12</td></tr><tr><td>6</td><td>431519.03</td><td>2206790.21</td></tr><tr><td>7</td><td>431667.75</td><td>2206871.18</td></tr><tr><td>8</td><td>431817.46</td><td>2207032.50</td></tr><tr><td>9</td><td>431959.17</td><td>2207187.45</td></tr><tr><td>10</td><td>432076.62</td><td>2207376.44</td></tr><tr><td>11</td><td>432190.99</td><td>2207562.98</td></tr><tr><td>12</td><td>432301.84</td><td>2207747.81</td></tr><tr><td>13</td><td>432391.36</td><td>2207950.33</td></tr><tr><td>14</td><td>432474.97</td><td>2208141.86</td></tr><tr><td>15</td><td>432558.80</td><td>2208333.22</td></tr><tr><td>16</td><td>432641.80</td><td>2208527.96</td></tr><tr><td>17</td><td>432638.62</td><td>2208769.22</td></tr><tr><td>18</td><td>432634.80</td><td>2209028.53</td></tr><tr><td>19</td><td>432631.56</td><td>2209247.85</td></tr><tr><td>20</td><td>432627.93</td><td>2209493.86</td></tr><tr><td>21</td><td>432624.50</td><td>2209726.91</td></tr><tr><td>22</td><td>432620.44</td><td>2209954.46</td></tr><tr><td>23</td><td>432670.02</td><td>2210165.33</td></tr><tr><td>24</td><td>432721.23</td><td>2210383.83</td></tr><tr><td>25</td><td>432772.68</td><td>2210601.76</td></tr><tr><td>26</td><td>432816.63</td><td>2210784.27</td></tr><tr><td>27</td><td>432953.01</td><td>2210789.02</td></tr><tr><td>28</td><td>433161.80</td><td>2210792.27</td></tr><tr><td>29</td><td>433183.90</td><td>2210960.30</td></tr><tr><td>30</td><td>433204.23</td><td>2211113.53</td></tr><tr><td>31</td><td>433225.44</td><td>2211255.53</td></tr><tr><td>32</td><td>433235.63</td><td>2211413.44</td></tr><tr><td>33</td><td>433367.89</td><td>2211465.85</td></tr><tr><td>34</td><td>433495.13</td><td>2211514.87</td></tr><tr><td>35</td><td>433715.12</td><td>2211599.92</td></tr><tr><td>36</td><td>433918.90</td><td>2211678.61</td></tr><tr><td>37</td><td>434130.52</td><td>2211760.26</td></tr><tr><td>38</td><td>434338.34</td><td>2211840.50</td></tr></table>			Каталог координат (МСК-61)			Площадь зоны публичного сервитута		778127.м2	Обозначение характерных точек границы	Координаты, м		Х	У	1	2	3	1	430990.60	2206473.49	2	431027.11	2206439.52	3	431116.88	2206541.74	4	431180.99	2206611.89	5	431375.31	2206715.12	6	431519.03	2206790.21	7	431667.75	2206871.18	8	431817.46	2207032.50	9	431959.17	2207187.45	10	432076.62	2207376.44	11	432190.99	2207562.98	12	432301.84	2207747.81	13	432391.36	2207950.33	14	432474.97	2208141.86	15	432558.80	2208333.22	16	432641.80	2208527.96	17	432638.62	2208769.22	18	432634.80	2209028.53	19	432631.56	2209247.85	20	432627.93	2209493.86	21	432624.50	2209726.91	22	432620.44	2209954.46	23	432670.02	2210165.33	24	432721.23	2210383.83	25	432772.68	2210601.76	26	432816.63	2210784.27	27	432953.01	2210789.02	28	433161.80	2210792.27	29	433183.90	2210960.30	30	433204.23	2211113.53	31	433225.44	2211255.53	32	433235.63	2211413.44	33	433367.89	2211465.85	34	433495.13	2211514.87	35	433715.12	2211599.92	36	433918.90	2211678.61	37	434130.52	2211760.26	38	434338.34	2211840.50	<table><tr><td>39</td><td>434554.73</td><td>2211924.44</td></tr><tr><td>40</td><td>434764.16</td><td>2212006.09</td></tr><tr><td>41</td><td>434976.16</td><td>2212088.21</td></tr><tr><td>42</td><td>435189.20</td><td>2212170.76</td></tr><tr><td>43</td><td>435424.20</td><td>2212261.84</td></tr><tr><td>44</td><td>435594.47</td><td>2212327.99</td></tr><tr><td>45</td><td>435838.03</td><td>2212422.71</td></tr><tr><td>46</td><td>436071.61</td><td>2212513.32</td></tr><tr><td>47</td><td>436287.85</td><td>2212597.13</td></tr><tr><td>48</td><td>436554.18</td><td>2212700.49</td></tr><tr><td>49</td><td>436791.56</td><td>2212792.68</td></tr><tr><td>50</td><td>437039.51</td><td>2212888.73</td></tr><tr><td>51</td><td>437257.69</td><td>2212973.68</td></tr><tr><td>52</td><td>437465.20</td><td>2213054.17</td></tr><tr><td>53</td><td>437679.45</td><td>2213137.26</td></tr><tr><td>54</td><td>437903.24</td><td>2213224.11</td></tr><tr><td>55</td><td>438133.50</td><td>2213313.45</td></tr><tr><td>56</td><td>438389.96</td><td>2213413.07</td></tr><tr><td>57</td><td>438616.35</td><td>2213500.78</td></tr><tr><td>58</td><td>438839.64</td><td>2213587.57</td></tr><tr><td>59</td><td>439075.86</td><td>2213679.35</td></tr><tr><td>60</td><td>439308.07</td><td>2213769.40</td></tr><tr><td>61</td><td>439536.79</td><td>2213858.26</td></tr><tr><td>62</td><td>439764.39</td><td>2213946.65</td></tr><tr><td>63</td><td>440006.43</td><td>2214040.59</td></tr><tr><td>64</td><td>440237.24</td><td>2214129.93</td></tr><tr><td>65</td><td>440456.57</td><td>2214215.33</td></tr><tr><td>66</td><td>440709.36</td><td>2214313.31</td></tr><tr><td>67</td><td>440944.17</td><td>2214404.38</td></tr><tr><td>68</td><td>441149.72</td><td>2214482.69</td></tr><tr><td>69</td><td>441260.02</td><td>2214525.23</td></tr><tr><td>70</td><td>441490.02</td><td>2214616.03</td></tr><tr><td>71</td><td>441716.62</td><td>2214704.07</td></tr><tr><td>72</td><td>441961.87</td><td>2214799.00</td></tr><tr><td>73</td><td>442211.65</td><td>2214895.93</td></tr><tr><td>74</td><td>442351.29</td><td>2214948.55</td></tr><tr><td>75</td><td>442435.98</td><td>2214859.04</td></tr><tr><td>76</td><td>442470.21</td><td>2214662.03</td></tr><tr><td>77</td><td>442501.40</td><td>2214484.03</td></tr><tr><td>78</td><td>442535.91</td><td>2214286.92</td></tr><tr><td>79</td><td>442570.36</td><td>2214090.03</td></tr><tr><td>80</td><td>442615.66</td><td>2213828.55</td></tr><tr><td>81</td><td>442660.69</td><td>2213835.34</td></tr><tr><td>82</td><td>442615.20</td><td>2214097.77</td></tr></table>	39	434554.73	2211924.44	40	434764.16	2212006.09	41	434976.16	2212088.21	42	435189.20	2212170.76	43	435424.20	2212261.84	44	435594.47	2212327.99	45	435838.03	2212422.71	46	436071.61	2212513.32	47	436287.85	2212597.13	48	436554.18	2212700.49	49	436791.56	2212792.68	50	437039.51	2212888.73	51	437257.69	2212973.68	52	437465.20	2213054.17	53	437679.45	2213137.26	54	437903.24	2213224.11	55	438133.50	2213313.45	56	438389.96	2213413.07	57	438616.35	2213500.78	58	438839.64	2213587.57	59	439075.86	2213679.35	60	439308.07	2213769.40	61	439536.79	2213858.26	62	439764.39	2213946.65	63	440006.43	2214040.59	64	440237.24	2214129.93	65	440456.57	2214215.33	66	440709.36	2214313.31	67	440944.17	2214404.38	68	441149.72	2214482.69	69	441260.02	2214525.23	70	441490.02	2214616.03	71	441716.62	2214704.07	72	441961.87	2214799.00	73	442211.65	2214895.93	74	442351.29	2214948.55	75	442435.98	2214859.04	76	442470.21	2214662.03	77	442501.40	2214484.03	78	442535.91	2214286.92	79	442570.36	2214090.03	80	442615.66	2213828.55	81	442660.69	2213835.34	82	442615.20	2214097.77	<table><tr><td>83</td><td>442580.72</td><td>2214294.76</td></tr><tr><td>84</td><td>442546.22</td><td>2214491.88</td></tr><tr><td>85</td><td>442515.02</td><td>2214669.93</td></tr><tr><td>86</td><td>442478.57</td><td>2214880.02</td></tr><tr><td>87</td><td>442364.70</td><td>2215005.79</td></tr><tr><td>88</td><td>442195.19</td><td>2214938.35</td></tr><tr><td>89</td><td>441945.44</td><td>2214841.44</td></tr><tr><td>90</td><td>441700.17</td><td>2214746.49</td></tr><tr><td>91</td><td>441473.57</td><td>2214658.45</td></tr><tr><td>92</td><td>441241.99</td><td>2214571.86</td></tr><tr><td>93</td><td>441131.66</td><td>2214529.31</td></tr><tr><td>94</td><td>440927.72</td><td>2214446.80</td></tr><tr><td>95</td><td>440692.92</td><td>2214355.73</td></tr><tr><td>96</td><td>440440.10</td><td>2214257.74</td></tr><tr><td>97</td><td>440220.77</td><td>2214172.34</td></tr><tr><td>98</td><td>439989.97</td><td>2214083.01</td></tr><tr><td>99</td><td>439747.92</td><td>2213989.06</td></tr><tr><td>100</td><td>439520.31</td><td>2213900.67</td></tr><tr><td>101</td><td>439291.62</td><td>2213811.82</td></tr><tr><td>102</td><td>439059.38</td><td>2213721.76</td></tr><tr><td>103</td><td>438823.16</td><td>2213629.98</td></tr><tr><td>104</td><td>438599.89</td><td>2213543.20</td></tr><tr><td>105</td><td>438373.48</td><td>2213455.48</td></tr><tr><td>106</td><td>438117.05</td><td>2213355.87</td></tr><tr><td>107</td><td>437886.78</td><td>2213266.53</td></tr><tr><td>108</td><td>437663.00</td><td>2213179.68</td></tr><tr><td>109</td><td>437448.74</td><td>2213096.59</td></tr><tr><td>110</td><td>437241.21</td><td>2213016.09</td></tr><tr><td>111</td><td>437023.04</td><td>2212931.15</td></tr><tr><td>112</td><td>436775.09</td><td>2212835.09</td></tr><tr><td>113</td><td>436537.72</td><td>2212742.91</td></tr><tr><td>114</td><td>436271.40</td><td>2212639.55</td></tr><tr><td>115</td><td>436055.16</td><td>2212555.74</td></tr><tr><td>116</td><td>435821.53</td><td>2212465.11</td></tr><tr><td>117</td><td>435578.00</td><td>2212370.40</td></tr><tr><td>118</td><td>435407.76</td><td>2212304.27</td></tr><tr><td>119</td><td>435172.76</td><td>2212213.18</td></tr><tr><td>120</td><td>434959.73</td><td>2212130.64</td></tr><tr><td>121</td><td>434747.68</td><td>2212048.50</td></tr><tr><td>122</td><td>434538.24</td><td>2211966.85</td></tr><tr><td>123</td><td>434321.92</td><td>2211882.93</td></tr><tr><td>124</td><td>434114.14</td><td>2211802.71</td></tr><tr><td>125</td><td>433902.51</td><td>2211721.06</td></tr><tr><td>126</td><td>433698.71</td><td>2211642.36</td></tr></table>	83	442580.72	2214294.76	84	442546.22	2214491.88	85	442515.02	2214669.93	86	442478.57	2214880.02	87	442364.70	2215005.79	88	442195.19	2214938.35	89	441945.44	2214841.44	90	441700.17	2214746.49	91	441473.57	2214658.45	92	441241.99	2214571.86	93	441131.66	2214529.31	94	440927.72	2214446.80	95	440692.92	2214355.73	96	440440.10	2214257.74	97	440220.77	2214172.34	98	439989.97	2214083.01	99	439747.92	2213989.06	100	439520.31	2213900.67	101	439291.62	2213811.82	102	439059.38	2213721.76	103	438823.16	2213629.98	104	438599.89	2213543.20	105	438373.48	2213455.48	106	438117.05	2213355.87	107	437886.78	2213266.53	108	437663.00	2213179.68	109	437448.74	2213096.59	110	437241.21	2213016.09	111	437023.04	2212931.15	112	436775.09	2212835.09	113	436537.72	2212742.91	114	436271.40	2212639.55	115	436055.16	2212555.74	116	435821.53	2212465.11	117	435578.00	2212370.40	118	435407.76	2212304.27	119	435172.76	2212213.18	120	434959.73	2212130.64	121	434747.68	2212048.50	122	434538.24	2211966.85	123	434321.92	2211882.93	124	434114.14	2211802.71	125	433902.51	2211721.06	126	433698.71	2211642.36	<table><tr><td>127</td><td>433478.74</td><td>2211557.31</td></tr><tr><td>128</td><td>433351.57</td><td>2211508.32</td></tr><tr><td>129</td><td>433189.23</td><td>2211447.57</td></tr><tr><td>130</td><td>433175.66</td><td>2211260.58</td></tr><tr><td>131</td><td>433159.15</td><td>2211119.65</td></tr><tr><td>132</td><td>433138.81</td><td>2210966.46</td></tr><tr><td>133</td><td>433119.51</td><td>2210839.82</td></tr><tr><td>134</td><td>432951.95</td><td>2210834.51</td></tr><tr><td>135</td><td>432777.90</td><td>2210831.86</td></tr><tr><td>136</td><td>432728.38</td><td>2210612.13</td></tr><tr><td>137</td><td>432676.94</td><td>2210394.25</td></tr><tr><td>138</td><td>432625.71</td><td>2210175.65</td></tr><tr><td>139</td><td>432574.76</td><td>2209959.34</td></tr><tr><td>140</td><td>432579.00</td><td>2209726.24</td></tr><tr><td>141</td><td>432582.44</td><td>2209493.19</td></tr><tr><td>142</td><td>432586.07</td><td>2209247.18</td></tr><tr><td>143</td><td>432589.30</td><td>2209027.86</td></tr><tr><td>144</td><td>432593.13</td><td>2208768.52</td></tr><tr><td>145</td><td>432596.05</td><td>2208537.00</td></tr><tr><td>146</td><td>432517.06</td><td>2208351.34</td></tr><tr><td>147</td><td>432433.28</td><td>2208160.09</td></tr><tr><td>148</td><td>432349.67</td><td>2207968.56</td></tr><tr><td>149</td><td>432261.27</td><td>2207768.84</td></tr><tr><td>150</td><td>432152.12</td><td>2207586.64</td></tr><tr><td>151</td><td>432037.86</td><td>2207400.28</td></tr><tr><td>152</td><td>431922.66</td><td>2207215.12</td></tr><tr><td>153</td><td>431784.03</td><td>2207063.37</td></tr><tr><td>154</td><td>431639.44</td><td>2206907.36</td></tr><tr><td>155</td><td>431497.83</td><td>2206830.47</td></tr><tr><td>156</td><td>431354.24</td><td>2206755.44</td></tr><tr><td>157</td><td>431149.66</td><td>2206651.93</td></tr><tr><td>158</td><td>431081.80</td><td>2206573.02</td></tr><tr><td colspan="3">МСК-61</td></tr></table>	127	433478.74	2211557.31	128	433351.57	2211508.32	129	433189.23	2211447.57	130	433175.66	2211260.58	131	433159.15	2211119.65	132	433138.81	2210966.46	133	433119.51	2210839.82	134	432951.95	2210834.51	135	432777.90	2210831.86	136	432728.38	2210612.13	137	432676.94	2210394.25	138	432625.71	2210175.65	139	432574.76	2209959.34	140	432579.00	2209726.24	141	432582.44	2209493.19	142	432586.07	2209247.18	143	432589.30	2209027.86	144	432593.13	2208768.52	145	432596.05	2208537.00	146	432517.06	2208351.34	147	432433.28	2208160.09	148	432349.67	2207968.56	149	432261.27	2207768.84	150	432152.12	2207586.64	151	432037.86	2207400.28	152	431922.66	2207215.12	153	431784.03	2207063.37	154	431639.44	2206907.36	155	431497.83	2206830.47	156	431354.24	2206755.44	157	431149.66	2206651.93	158	431081.80	2206573.02	МСК-61		
Каталог координат (МСК-61)	
Площадь зоны публичного сервитута		778127.м2	
Обозначение характерных точек границы	Координаты, м	
	Х	У	
1	2	3	
1	430990.60	2206473.49	
2	431027.11	2206439.52	
3	431116.88	2206541.74	
4	431180.99	2206611.89	
5	431375.31	2206715.12	
6	431519.03	2206790.21	
7	431667.75	2206871.18	
8	431817.46	2207032.50	
9	431959.17	2207187.45	
10	432076.62	2207376.44	
11	432190.99	2207562.98	
12	432301.84	2207747.81	
13	432391.36	2207950.33	
14	432474.97	2208141.86	
15	432558.80	2208333.22	
16	432641.80	2208527.96	
17	432638.62	2208769.22	
18	432634.80	2209028.53	
19	432631.56	2209247.85	
20	432627.93	2209493.86	
21	432624.50	2209726.91	
22	432620.44	2209954.46	
23	432670.02	2210165.33	
24	432721.23	2210383.83	
25	432772.68	2210601.76	
26	432816.63	2210784.27	
27	432953.01	2210789.02	
28	433161.80	2210792.27	
29	433183.90	2210960.30	
30	433204.23	2211113.53	
31	433225.44	2211255.53	
32	433235.63	2211413.44	
33	433367.89	2211465.85	
34	433495.13	2211514.87	
35	433715.12	2211599.92	
36	433918.90	2211678.61	
37	434130.52	2211760.26	
38	434338.34	2211840.50	
39	434554.73	2211924.44	
40	434764.16	2212006.09	
41	434976.16	2212088.21	
42	435189.20	2212170.76	
43	435424.20	2212261.84	
44	435594.47	2212327.99	
45	435838.03	2212422.71	
46	436071.61	2212513.32	
47	436287.85	2212597.13	
48	436554.18	2212700.49	
49	436791.56	2212792.68	
50	437039.51	2212888.73	
51	437257.69	2212973.68	
52	437465.20	2213054.17	
53	437679.45	2213137.26	
54	437903.24	2213224.11	
55	438133.50	2213313.45	
56	438389.96	2213413.07	
57	438616.35	2213500.78	
58	438839.64	2213587.57	
59	439075.86	2213679.35	
60	439308.07	2213769.40	
61	439536.79	2213858.26	
62	439764.39	2213946.65	
63	440006.43	2214040.59	
64	440237.24	2214129.93	
65	440456.57	2214215.33	
66	440709.36	2214313.31	
67	440944.17	2214404.38	
68	441149.72	2214482.69	
69	441260.02	2214525.23	
70	441490.02	2214616.03	
71	441716.62	2214704.07	
72	441961.87	2214799.00	
73	442211.65	2214895.93	
74	442351.29	2214948.55	
75	442435.98	2214859.04	
76	442470.21	2214662.03	
77	442501.40	2214484.03	
78	442535.91	2214286.92	
79	442570.36	2214090.03	
80	442615.66	2213828.55	
81	442660.69	2213835.34	
82	442615.20	2214097.77	
83	442580.72	2214294.76	
84	442546.22	2214491.88	
85	442515.02	2214669.93	
86	442478.57	2214880.02	
87	442364.70	2215005.79	
88	442195.19	2214938.35	
89	441945.44	2214841.44	
90	441700.17	2214746.49	
91	441473.57	2214658.45	
92	441241.99	2214571.86	
93	441131.66	2214529.31	
94	440927.72	2214446.80	
95	440692.92	2214355.73	
96	440440.10	2214257.74	
97	440220.77	2214172.34	
98	439989.97	2214083.01	
99	439747.92	2213989.06	
100	439520.31	2213900.67	
101	439291.62	2213811.82	
102	439059.38	2213721.76	
103	438823.16	2213629.98	
104	438599.89	2213543.20	
105	438373.48	2213455.48	
106	438117.05	2213355.87	
107	437886.78	2213266.53	
108	437663.00	2213179.68	
109	437448.74	2213096.59	
110	437241.21	2213016.09	
111	437023.04	2212931.15	
112	436775.09	2212835.09	
113	436537.72	2212742.91	
114	436271.40	2212639.55	
115	436055.16	2212555.74	
116	435821.53	2212465.11	
117	435578.00	2212370.40	
118	435407.76	2212304.27	
119	435172.76	2212213.18	
120	434959.73	2212130.64	
121	434747.68	2212048.50	
122	434538.24	2211966.85	
123	434321.92	2211882.93	
124	434114.14	2211802.71	
125	433902.51	2211721.06	
126	433698.71	2211642.36	
127	433478.74	2211557.31	
128	433351.57	2211508.32	
129	433189.23	2211447.57	
130	433175.66	2211260.58	
131	433159.15	2211119.65	
132	433138.81	2210966.46	
133	433119.51	2210839.82	
134	432951.95	2210834.51	
135	432777.90	2210831.86	
136	432728.38	2210612.13	
137	432676.94	2210394.25	
138	432625.71	2210175.65	
139	432574.76	2209959.34	
140	432579.00	2209726.24	
141	432582.44	2209493.19	
142	432586.07	2209247.18	
143	432589.30	2209027.86	
144	432593.13	2208768.52	
145	432596.05	2208537.00	
146	432517.06	2208351.34	
147	432433.28	2208160.09	
148	432349.67	2207968.56	
149	432261.27	2207768.84	
150	432152.12	2207586.64	
151	432037.86	2207400.28	
152	431922.66	2207215.12	
153	431784.03	2207063.37	
154	431639.44	2206907.36	
155	431497.83	2206830.47	
156	431354.24	2206755.44	
157	431149.66	2206651.93	
158	431081.80	2206573.02	
МСК-61	