

СООБЩЕНИЕ

О возможном установлении публичного сервитута на территории Аксайского района Ростовской области в целях строительства линейного объекта системы газоснабжения «Распределительный газопровод среднего и низкого давления по ул. Небесная, Гармоничная, п. Щепкин, Аксайский район, Ростовская область. Код объекта 061-21-368-000028».

08.11.2024 г.

В соответствии со статьей 39.42 Земельного кодекса Российской Федерации Администрация Аксайского района Ростовской области извещает о рассмотрении ходатайства публичного акционерного общества «Газпром газораспределение Ростов-на-Дону» о возможном установлении публичного сервитута в целях строительства линейного объекта системы газоснабжения «Распределительный газопровод среднего и низкого давления по ул. Небесная, Гармоничная, п. Щепкин, Аксайский район, Ростовская область. Код объекта 061-21-368-000028» в отношении земель, государственная собственность на которые не разграничена, а также в отношении земельных участков:

- 61:02:0000000:6635, местоположение: Ростовская область, р-н Аксайский, п. Щепкин;
- 61:02:0080501:1534, местоположение: Ростовская область, Аксайский район, Щепкинское сельское поселение;
- 61:02:0600006:1309, местоположение: Ростовская обл, р-н Аксайский, п. Щепкин, ул. 50-лет Октября;
- 61:02:0600006:3187, местоположение: Ростовская обл., р-н Аксайский, в границах плана земель ООО "Аграрное", поле №6 - 10,29 га; с севера - участок Опрышко Н.И., с юга - балка; с запада - дорога; с востока - лесополоса;
- 61:02:0600006:4568, местоположение: Ростовская область, р-н Аксайский, п. Щепкин, ул. Благодатная, № 1;
- 61:02:0600006:5833, местоположение: Ростовская область, р-н Аксайский, в границах плана земель ООО "Аграрное", поле №6 - 10,29 га; с севера - участок Опрышко Н.И., с юга - балка; с запада - дорога; с востока - лесополоса;
- 61:02:0600006:6024, местоположение: Ростовская область, Аксайский район, п. Щепкин;
- 61:02:0600006:10319, местоположение: Российская Федерация, Ростовская область, Аксайский район, п. Щепкин;
- 61:02:0600006:10318, местоположение: Российская Федерация, Ростовская область, Аксайский район, п. Щепкин.

Заинтересованные лица могут ознакомиться с поступившим ходатайством об установлении публичного сервитута и прилагаемым к нему описанием местоположения границ публичного сервитута по адресу: Ростовская область, Аксайский район, г. Аксай, пер. Спортивный, д. 1. Время приема заинтересованных лиц для ознакомления с поступившим ходатайством: вторник с 8-00 до 12-00, 3 этаж, кабинет главного архитектора Аксайского района.

Почтовый адрес и адрес электронной почты для связи с заявителем сервитута: 344022, Ростовская область, г. Ростов-на-Дону, проспект Шолохова, 14, e-mail: rostovoblغاز@rostovoblغاز.ru; kadastr2004@mail.ru.

Правообладатели земельных участков, в отношении которых испрашивается публичный сервитут, если их права не зарегистрированы в Едином государственном реестре недвижимости, в течение 15 дней со дня опубликования сообщения могут подать в Администрацию Аксайского района заявление об учете их прав (обременений прав) на земельные участки с приложением копий документов, подтверждающих эти права (обременения прав). В таких заявлениях указывается способ связи с правообладателем земельных участков, в том числе их почтовый адрес и (или) адрес электронной почты. Правообладатели земельных участков, подавшие такие заявления по истечении указанного срока, несут риски невозможности обеспечения их прав в связи с отсутствием информации о таких лицах и их правах на земельный участок.

Сообщение о поступившем ходатайстве об установлении публичного сервитута размещено на официальном сайте Администрации Аксайского района (www.aksayland.ru), на официальном сайте Администрации Щепкинского сельского поселения (<https://щепкинскоесп.рф/>) в информационно-телекоммуникационной сети «Интернет», а также в печатном издании «Аксайские ведомости».

Документы территориального планирования муниципального образования «Аксайский район», в границах сельского поселения которого устанавливается публичный сервитут, утверждены следующими нормативно-правовыми актами:

- Решение Собрании депутатов Щепкинского сельского поселения «Об утверждении генерального плана Щепкинского сельского поселения и генеральных планов населенных пунктов в его составе на 2009-2030г.» от 25.12.2009 № 77, в редакции Решения Собрании депутатов Аксайского района от 17.11.2023 № 205.

Документы территориального планирования муниципального образования «Аксайский район» в действующей редакции размещены на официальном сайте Администрации Аксайского района www.aksayland.ru в разделе Главная-Экономика-Территориальное планирование и архитектура в информационно-телекоммуникационной сети «Интернет».

ГРАФИЧЕСКОЕ ОПИСАНИЕ

границ публичного сервитута

Зона публичного сервитута объекта: «Распределительный газопровод среднего и низкого давления по ул.Небесная, Гармоничная, п.Щепкин, Аксайский район, Ростовская область. Код объекта 061-21-368-00028»

(наименование объекта, местоположение границ которого описано)

Сведения об объекте

№ п/п	Характеристики объекта	Описание характеристик
1	2	3
1	Местоположение объекта	Ростовская обл., р-н Аксайский, с.п. Щепкинское, п. Щепкин
2	Площадь объекта ± величина погрешности определения площади (P ± ΔP)	12300±39
3	Иные характеристики объекта	Публичный сервитут. Устанавливается в соответствии с пунктом 1 статьи 39.37 Земельного кодекса Российской Федерации в целях строительства линейного объекта системы газоснабжения «Распределительный газопровод среднего и низкого давления по ул.Небесная, Гармоничная, п.Щепкин, Аксайский район, Ростовская область. Код объекта 061-21-368-00028». Срок публичного сервитута – 10 лет. Обладателем публичного сервитута является Публичное акционерное общество «Газпром газораспределение Ростов-на-Дону», ИНН: 6163000368, ОГРН: 1026103159785. Почтовый адрес: 344022, Ростовская область, г. Ростов-на-Дону, пр. Кировский, 40А. Адрес электронной почты: rostovoblgaz@rostovoblgaz.ru.

ГРАФИЧЕСКОЕ ОПИСАНИЕ

границ публичного сервитута

Зона публичного сервитута объекта: «Распределительный газопровод среднего и низкого давления по ул.Небесная, Гармоничная, п.Щепкин, Аксайский район, Ростовская область. Код объекта 061-21-368-00028»

(наименование объекта, местоположение границ которого описано)

Сведения о местоположении границ объекта**1. Система координат МСК-61, зона 2****2. Сведения о характерных точках границ объекта**

Обозначение характерных точек границ	Координаты, м		Метод определения координат характерной точки	Средняя квадратическая погрешность положения характерной точки (M), м	Описание обозначения точки на местности (при наличии)
	X	Y			
1	2	3	4	5	6
1	440222,96	2209492,19	Картометрический метод	0,10	—
2	440215,92	2209493,57	Картометрический метод	0,10	—
3	439948,76	2209538,30	Картометрический метод	0,10	—
4	439946,90	2209536,53	Картометрический метод	0,10	—
5	439943,92	2209533,59	Картометрический метод	0,10	—
6	439943,10	2209532,07	Картометрический метод	0,10	—
7	439942,38	2209528,80	Картометрический метод	0,10	—
8	439917,84	2209420,61	Картометрический метод	0,10	—
9	439917,02	2209414,37	Картометрический метод	0,10	—
10	439885,59	2209233,59	Картометрический метод	0,10	—
11	439887,19	2209219,39	Картометрический метод	0,10	—
12	439885,97	2209197,96	Картометрический метод	0,10	—
13	439868,05	2209056,20	Картометрический метод	0,10	—
14	439863,49	2209006,51	Картометрический метод	0,10	—
15	439863,08	2208988,63	Картометрический метод	0,10	—
16	439861,01	2208973,05	Картометрический метод	0,10	—
17	439858,54	2208967,96	Картометрический метод	0,10	—
18	439857,43	2208964,49	Картометрический метод	0,10	—
19	439855,49	2208950,94	Картометрический метод	0,10	—

ГРАФИЧЕСКОЕ ОПИСАНИЕ

границ публичного сервитута

Зона публичного сервитута объекта: «Распределительный газопровод среднего и низкого давления по ул.Небесная, Гармоничная, п.Щепкин, Аксайский район, Ростовская область. Код объекта 061-21-368-00028»

(наименование объекта, местоположение границ которого описано)

Сведения о местоположении границ объекта

1	2	3	4	5	6
20	439853,97	2208945,36	Картометрический метод	0,10	—
21	439852,16	2208942,47	Картометрический метод	0,10	—
22	439848,34	2208940,50	Картометрический метод	0,10	—
23	439826,04	2208935,10	Картометрический метод	0,10	—
24	439813,70	2208933,22	Картометрический метод	0,10	—
25	439756,41	2208928,74	Картометрический метод	0,10	—
26	439577,00	2208914,13	Картометрический метод	0,10	—
27	439556,13	2208915,25	Картометрический метод	0,10	—
28	439546,55	2208914,99	Картометрический метод	0,10	—
29	439533,46	2208915,44	Картометрический метод	0,10	—
30	439528,27	2208916,59	Картометрический метод	0,10	—
31	439481,03	2208930,77	Картометрический метод	0,10	—
32	439400,55	2208957,12	Картометрический метод	0,10	—
33	439291,77	2209000,12	Картометрический метод	0,10	—
34	439184,71	2209039,63	Картометрический метод	0,10	—
35	439132,12	2209061,42	Картометрический метод	0,10	—
36	439086,97	2209077,18	Картометрический метод	0,10	—
37	439054,93	2209092,04	Картометрический метод	0,10	—
38	439053,24	2209093,24	Картометрический метод	0,10	—
39	439050,43	2209095,08	Картометрический метод	0,10	—
40	439049,45	2209095,36	Картометрический метод	0,10	—
41	439046,28	2209095,74	Картометрический метод	0,10	—
42	439043,50	2209097,98	Картометрический метод	0,10	—

ГРАФИЧЕСКОЕ ОПИСАНИЕ

границ публичного сервитута

Зона публичного сервитута объекта: «Распределительный газопровод среднего и низкого давления по ул.Небесная, Гармоничная, п.Щепкин, Аксайский район, Ростовская область. Код объекта 061-21-368-00028»

(наименование объекта, местоположение границ которого описано)

Сведения о местоположении границ объекта

1	2	3	4	5	6
43	439040,39	2209106,85	Картометрический метод	0,10	—
44	439040,82	2209114,82	Картометрический метод	0,10	—
45	439045,76	2209119,47	Картометрический метод	0,10	—
46	439048,50	2209116,55	Картометрический метод	0,10	—
47	439044,72	2209113,00	Картометрический метод	0,10	—
48	439044,43	2209107,43	Картометрический метод	0,10	—
49	439046,90	2209100,38	Картометрический метод	0,10	—
50	439047,90	2209099,58	Картометрический метод	0,10	—
51	439050,25	2209099,30	Картометрический метод	0,10	—
52	439052,11	2209098,76	Картометрический метод	0,10	—
53	439055,50	2209096,54	Картометрический метод	0,10	—
54	439056,95	2209095,52	Картометрический метод	0,10	—
55	439088,47	2209080,90	Картометрический метод	0,10	—
56	439133,54	2209065,16	Картометрический метод	0,10	—
57	439186,17	2209043,35	Картометрический метод	0,10	—
58	439293,19	2209003,86	Картометрический метод	0,10	—
59	439401,91	2208960,88	Картометрический метод	0,10	—
60	439482,23	2208934,59	Картометрический метод	0,10	—
61	439529,29	2208920,47	Картометрический метод	0,10	—
62	439533,96	2208919,42	Картометрический метод	0,10	—
63	439546,57	2208918,99	Картометрический метод	0,10	—
64	439556,19	2208919,25	Картометрический метод	0,10	—
65	439576,94	2208918,13	Картометрический метод	0,10	—

ГРАФИЧЕСКОЕ ОПИСАНИЕ

границ публичного сервитута

Зона публичного сервитута объекта: «Распределительный газопровод среднего и низкого давления по ул.Небесная, Гармоничная, п.Щепкин, Аксайский район, Ростовская область. Код объекта 061-21-368-00028»

(наименование объекта, местоположение границ которого описано)

Сведения о местоположении границ объекта

1	2	3	4	5	6
66	439756,09	2208932,72	Картометрический метод	0,10	—
67	439813,24	2208937,20	Картометрический метод	0,10	—
68	439825,26	2208939,02	Картометрический метод	0,10	—
69	439846,94	2208944,28	Картометрический метод	0,10	—
70	439849,36	2208945,53	Картометрический метод	0,10	—
71	439850,27	2208946,98	Картометрический метод	0,10	—
72	439851,57	2208951,76	Картометрический метод	0,10	—
73	439853,51	2208965,39	Картометрический метод	0,10	—
74	439854,82	2208969,46	Картометрический метод	0,10	—
75	439857,13	2208974,21	Картометрический метод	0,10	—
76	439859,08	2208988,93	Картометрический метод	0,10	—
77	439859,49	2209006,73	Картометрический метод	0,10	—
78	439864,07	2209056,64	Картометрический метод	0,10	—
79	439881,99	2209198,32	Картометрический метод	0,10	—
80	439883,17	2209219,27	Картометрический метод	0,10	—
81	439881,55	2209233,71	Картометрический метод	0,10	—
82	439913,06	2209414,97	Картометрический метод	0,10	—
83	439913,90	2209421,31	Картометрический метод	0,10	—
84	439938,48	2209529,68	Картометрический метод	0,10	—
85	439939,32	2209533,47	Картометрический метод	0,10	—
86	439940,68	2209536,01	Картометрический метод	0,10	—
87	439944,12	2209539,41	Картометрический метод	0,10	—
88	439947,44	2209542,58	Картометрический метод	0,10	—

ГРАФИЧЕСКОЕ ОПИСАНИЕ

границ публичного сервитута

Зона публичного сервитута объекта: «Распределительный газопровод среднего и низкого давления по ул.Небесная, Гармоничная, п.Щепкин, Аксайский район, Ростовская область. Код объекта 061-21-368-00028»

(наименование объекта, местоположение границ которого описано)

Сведения о местоположении границ объекта

1	2	3	4	5	6
89	440216,64	2209497,51	Картометрический метод	0,10	—
90	440227,74	2209495,31	Картометрический метод	0,10	—
91	440232,12	2209513,11	Картометрический метод	0,10	—
92	440229,14	2209513,74	Картометрический метод	0,10	—
93	440232,34	2209531,94	Картометрический метод	0,10	—
94	440232,49	2209532,78	Картометрический метод	0,10	—
95	440251,01	2209529,57	Картометрический метод	0,10	—
96	440250,05	2209518,14	Картометрический метод	0,10	—
97	440290,10	2209513,59	Картометрический метод	0,10	—
98	440310,28	2209512,63	Картометрический метод	0,10	—
99	440319,07	2209512,63	Картометрический метод	0,10	—
100	440319,43	2209512,79	Картометрический метод	0,10	—
101	440321,59	2209514,94	Картометрический метод	0,10	—
102	440322,55	2209514,90	Картометрический метод	0,10	—
103	440321,45	2209530,03	Картометрический метод	0,10	—
104	440320,70	2209543,00	Картометрический метод	0,10	—
105	440320,47	2209543,50	Картометрический метод	0,10	—
106	440299,41	2209543,11	Картометрический метод	0,10	—
107	440280,39	2209542,54	Картометрический метод	0,10	—
108	440254,37	2209542,21	Картометрический метод	0,10	—
109	440251,30	2209541,97	Картометрический метод	0,10	—
110	440250,99	2209545,96	Картометрический метод	0,10	—
111	440254,19	2209546,21	Картометрический метод	0,10	—

ГРАФИЧЕСКОЕ ОПИСАНИЕ

границ публичного сервитута

Зона публичного сервитута объекта: «Распределительный газопровод среднего и низкого давления по ул.Небесная, Гармоничная, п.Щепкин, Аксайский район, Ростовская область. Код объекта 061-21-368-00028»

(наименование объекта, местоположение границ которого описано)

Сведения о местоположении границ объекта

1	2	3	4	5	6
112	440320,71	2209547,00	Картометрический метод	0,10	—
113	440320,87	2209549,40	Картометрический метод	0,10	—
114	440322,99	2209549,55	Картометрический метод	0,10	—
115	440322,37	2209558,31	Картометрический метод	0,10	—
116	440319,39	2209643,33	Картометрический метод	0,10	—
117	440316,46	2209674,12	Картометрический метод	0,10	—
118	440320,43	2209674,64	Картометрический метод	0,10	—
119	440323,39	2209643,59	Картометрический метод	0,10	—
120	440326,37	2209558,53	Картометрический метод	0,10	—
121	440326,99	2209549,69	Картометрический метод	0,10	—
122	440383,82	2209549,41	Картометрический метод	0,10	—
123	440383,59	2209559,81	Картометрический метод	0,10	—
124	440382,80	2209594,07	Картометрический метод	0,10	—
125	440381,22	2209594,09	Картометрический метод	0,10	—
126	440380,93	2209601,11	Картометрический метод	0,10	—
127	440382,40	2209601,13	Картометрический метод	0,10	—
128	440381,72	2209618,14	Картометрический метод	0,10	—
129	440381,58	2209621,75	Картометрический метод	0,10	—
130	440380,07	2209621,55	Картометрический метод	0,10	—
131	440379,90	2209625,56	Картометрический метод	0,10	—
132	440381,41	2209625,76	Картометрический метод	0,10	—
133	440380,57	2209644,81	Картометрический метод	0,10	—
134	440380,06	2209655,93	Картометрический метод	0,10	—

ГРАФИЧЕСКОЕ ОПИСАНИЕ

границ публичного сервитута

Зона публичного сервитута объекта: «Распределительный газопровод среднего и низкого давления по ул.Небесная, Гармоничная, п.Щепкин, Аксайский район, Ростовская область. Код объекта 061-21-368-00028»

(наименование объекта, местоположение границ которого описано)

Сведения о местоположении границ объекта

1	2	3	4	5	6
135	440378,63	2209655,88	Картометрический метод	0,10	—
136	440378,57	2209657,33	Картометрический метод	0,10	—
137	440378,46	2209659,88	Картометрический метод	0,10	—
138	440379,91	2209659,93	Картометрический метод	0,10	—
139	440379,79	2209663,30	Картометрический метод	0,10	—
140	440378,32	2209663,34	Картометрический метод	0,10	—
141	440378,15	2209667,35	Картометрический метод	0,10	—
142	440379,56	2209667,31	Картометрический метод	0,10	—
143	440378,82	2209676,46	Картометрический метод	0,10	—
144	440378,67	2209679,21	Картометрический метод	0,10	—
145	440377,65	2209679,10	Картометрический метод	0,10	—
146	440377,49	2209683,10	Картометрический метод	0,10	—
147	440378,43	2209683,20	Картометрический метод	0,10	—
148	440377,53	2209696,69	Картометрический метод	0,10	—
149	440376,92	2209696,69	Картометрический метод	0,10	—
150	440376,75	2209700,69	Картометрический метод	0,10	—
151	440377,33	2209700,69	Картометрический метод	0,10	—
152	440376,55	2209717,34	Картометрический метод	0,10	—
153	440376,75	2209725,40	Картометрический метод	0,10	—
154	440376,60	2209728,61	Картометрический метод	0,10	—
155	440380,59	2209728,80	Картометрический метод	0,10	—
156	440380,75	2209725,44	Картометрический метод	0,10	—
157	440380,60	2209719,34	Картометрический метод	0,10	—

ГРАФИЧЕСКОЕ ОПИСАНИЕ

границ публичного сервитута

Зона публичного сервитута объекта: «Распределительный газопровод среднего и низкого давления по ул.Небесная, Гармоничная, п.Щепкин,

Аксайский район, Ростовская область. Код объекта 061-21-368-00028»

(наименование объекта, местоположение границ которого описано)

Сведения о местоположении границ объекта

1	2	3	4	5	6
158	440384,98	2209719,30	Картометрический метод	0,10	—
159	440385,06	2209717,01	Картометрический метод	0,10	—
160	440385,79	2209717,06	Картометрический метод	0,10	—
161	440385,86	2209715,30	Картометрический метод	0,10	—
162	440380,65	2209715,34	Картометрический метод	0,10	—
163	440381,15	2209705,11	Картометрический метод	0,10	—
164	440386,33	2209705,00	Картометрический метод	0,10	—
165	440386,51	2209701,00	Картометрический метод	0,10	—
166	440381,31	2209701,11	Картометрический метод	0,10	—
167	440381,40	2209698,79	Картометрический метод	0,10	—
168	440382,55	2209681,54	Картометрический метод	0,10	—
169	440382,70	2209678,70	Картометрический метод	0,10	—
170	440387,48	2209678,96	Картометрический метод	0,10	—
171	440387,66	2209674,97	Картометрический метод	0,10	—
172	440382,97	2209674,71	Картометрический метод	0,10	—
173	440383,73	2209665,36	Картометрический метод	0,10	—
174	440383,97	2209658,08	Картометрический метод	0,10	—
175	440384,47	2209646,98	Картометрический метод	0,10	—
176	440388,89	2209647,18	Картометрический метод	0,10	—
177	440389,06	2209643,18	Картометрический метод	0,10	—
178	440384,65	2209642,99	Картометрический метод	0,10	—
179	440385,49	2209624,10	Картометрический метод	0,10	—
180	440385,64	2209620,32	Картометрический метод	0,10	—

ГРАФИЧЕСКОЕ ОПИСАНИЕ

границ публичного сервитута

Зона публичного сервитута объекта: «Распределительный газопровод среднего и низкого давления по ул.Небесная, Гармоничная, п.Щепкин, Аксайский район, Ростовская область. Код объекта 061-21-368-00028»

(наименование объекта, местоположение границ которого описано)

Сведения о местоположении границ объекта

1	2	3	4	5	6
181	440390,06	2209620,54	Картометрический метод	0,10	—
182	440390,24	2209616,55	Картометрический метод	0,10	—
183	440385,80	2209616,32	Картометрический метод	0,10	—
184	440386,34	2209602,72	Картометрический метод	0,10	—
185	440390,86	2209602,56	Картометрический метод	0,10	—
186	440391,19	2209595,21	Картометрический метод	0,10	—
187	440386,77	2209595,48	Картометрический метод	0,10	—
188	440387,56	2209561,33	Картометрический метод	0,10	—
189	440392,74	2209559,71	Картометрический метод	0,10	—
190	440392,86	2209555,44	Картометрический метод	0,10	—
191	440387,65	2209557,11	Картометрический метод	0,10	—
192	440387,81	2209549,51	Картометрический метод	0,10	—
193	440414,86	2209551,00	Картометрический метод	0,10	—
194	440444,39	2209551,46	Картометрический метод	0,10	—
195	440443,75	2209564,87	Картометрический метод	0,10	—
196	440442,94	2209573,87	Картометрический метод	0,10	—
197	440442,25	2209573,73	Картометрический метод	0,10	—
198	440442,07	2209577,77	Картометрический метод	0,10	—
199	440442,69	2209577,90	Картометрический метод	0,10	—
200	440442,52	2209584,51	Картометрический метод	0,10	—
201	440441,77	2209584,46	Картометрический метод	0,10	—
202	440441,60	2209588,46	Картометрический метод	0,10	—
203	440442,38	2209588,51	Картометрический метод	0,10	—

ГРАФИЧЕСКОЕ ОПИСАНИЕ

границ публичного сервитута

Зона публичного сервитута объекта: «Распределительный газопровод среднего и низкого давления по ул.Небесная, Гармоничная, п.Щепкин, Аксайский район, Ростовская область. Код объекта 061-21-368-00028»

(наименование объекта, местоположение границ которого описано)

Сведения о местоположении границ объекта

1	2	3	4	5	6
204	440442,05	2209595,37	Картометрический метод	0,10	—
205	440441,91	2209599,71	Картометрический метод	0,10	—
206	440441,10	2209599,70	Картометрический метод	0,10	—
207	440440,92	2209603,70	Картометрический метод	0,10	—
208	440441,74	2209603,71	Картометрический метод	0,10	—
209	440440,44	2209632,43	Картометрический метод	0,10	—
210	440439,65	2209632,38	Картометрический метод	0,10	—
211	440439,48	2209636,37	Картометрический метод	0,10	—
212	440440,29	2209636,43	Картометрический метод	0,10	—
213	440439,32	2209667,60	Картометрический метод	0,10	—
214	440438,11	2209667,56	Картометрический метод	0,10	—
215	440437,93	2209671,54	Картометрический метод	0,10	—
216	440439,03	2209671,56	Картометрический метод	0,10	—
217	440438,94	2209672,40	Картометрический метод	0,10	—
218	440439,06	2209676,98	Картометрический метод	0,10	—
219	440437,70	2209676,87	Картометрический метод	0,10	—
220	440437,52	2209680,87	Картометрический метод	0,10	—
221	440439,13	2209681,00	Картометрический метод	0,10	—
222	440439,19	2209690,71	Картометрический метод	0,10	—
223	440436,42	2209731,25	Картометрический метод	0,10	—
224	440435,55	2209731,30	Картометрический метод	0,10	—
225	440435,37	2209735,32	Картометрический метод	0,10	—
226	440436,23	2209735,27	Картометрический метод	0,10	—

ГРАФИЧЕСКОЕ ОПИСАНИЕ

границ публичного сервитута

Зона публичного сервитута объекта: «Распределительный газопровод среднего и низкого давления по ул.Небесная, Гармоничная, п.Щепкин, Аксайский район, Ростовская область. Код объекта 061-21-368-00028»

(наименование объекта, местоположение границ которого описано)

Сведения о местоположении границ объекта

1	2	3	4	5	6
227	440436,11	2209740,10	Картометрический метод	0,10	—
228	440434,91	2209740,02	Картометрический метод	0,10	—
229	440434,73	2209744,02	Картометрический метод	0,10	—
230	440436,04	2209744,11	Картометрический метод	0,10	—
231	440436,03	2209745,39	Картометрический метод	0,10	—
232	440436,03	2209748,17	Картометрический метод	0,10	—
233	440440,03	2209748,17	Картометрический метод	0,10	—
234	440440,03	2209745,39	Картометрический метод	0,10	—
235	440440,03	2209745,08	Картометрический метод	0,10	—
236	440445,09	2209745,13	Картометрический метод	0,10	—
237	440445,26	2209741,13	Картометрический метод	0,10	—
238	440440,08	2209741,08	Картометрический метод	0,10	—
239	440440,29	2209733,24	Картометрический метод	0,10	—
240	440443,05	2209692,95	Картометрический метод	0,10	—
241	440447,38	2209693,37	Картометрический метод	0,10	—
242	440447,56	2209689,37	Картометрический метод	0,10	—
243	440443,18	2209688,95	Картометрический метод	0,10	—
244	440443,12	2209679,12	Картометрический метод	0,10	—
245	440443,00	2209674,48	Картометрический метод	0,10	—
246	440448,20	2209674,79	Картометрический метод	0,10	—
247	440448,38	2209670,81	Картометрический метод	0,10	—
248	440443,16	2209670,58	Картометрический метод	0,10	—
249	440443,26	2209669,74	Картометрический метод	0,10	—

ГРАФИЧЕСКОЕ ОПИСАНИЕ

границ публичного сервитута

Зона публичного сервитута объекта: «Распределительный газопровод среднего и низкого давления по ул.Небесная, Гармоничная, п.Щепкин,

Аксайский район, Ростовская область. Код объекта 061-21-368-00028»

(наименование объекта, местоположение границ которого описано)

Сведения о местоположении границ объекта

1	2	3	4	5	6
250	440444,35	2209634,64	Картометрический метод	0,10	—
251	440445,83	2209601,82	Картометрический метод	0,10	—
252	440445,86	2209600,98	Картометрический метод	0,10	—
253	440451,48	2209600,82	Картометрический метод	0,10	—
254	440451,79	2209593,82	Картометрический метод	0,10	—
255	440446,14	2209593,55	Картометрический метод	0,10	—
256	440446,47	2209586,72	Картометрический метод	0,10	—
257	440446,73	2209576,38	Картометрический метод	0,10	—
258	440447,57	2209567,11	Картометрический метод	0,10	—
259	440452,96	2209567,39	Картометрический метод	0,10	—
260	440453,14	2209563,40	Картометрический метод	0,10	—
261	440447,84	2209563,12	Картометрический метод	0,10	—
262	440448,38	2209551,58	Картометрический метод	0,10	—
263	440484,52	2209553,24	Картометрический метод	0,10	—
264	440504,47	2209552,84	Картометрический метод	0,10	—
265	440504,35	2209569,08	Картометрический метод	0,10	—
266	440503,89	2209574,89	Картометрический метод	0,10	—
267	440502,74	2209574,82	Картометрический метод	0,10	—
268	440502,56	2209578,82	Картометрический метод	0,10	—
269	440503,59	2209578,88	Картометрический метод	0,10	—
270	440503,13	2209585,46	Картометрический метод	0,10	—
271	440502,25	2209585,58	Картометрический метод	0,10	—
272	440502,08	2209589,63	Картометрический метод	0,10	—

ГРАФИЧЕСКОЕ ОПИСАНИЕ

границ публичного сервитута

Зона публичного сервитута объекта: «Распределительный газопровод среднего и низкого давления по ул.Небесная, Гармоничная, п.Щепкин, Аксайский район, Ростовская область. Код объекта 061-21-368-00028»

(наименование объекта, местоположение границ которого описано)

Сведения о местоположении границ объекта

1	2	3	4	5	6
273	440502,76	2209589,54	Картометрический метод	0,10	—
274	440501,92	2209611,98	Картометрический метод	0,10	—
275	440501,10	2209611,93	Картометрический метод	0,10	—
276	440500,92	2209615,93	Картометрический метод	0,10	—
277	440501,82	2209615,98	Картометрический метод	0,10	—
278	440501,38	2209635,02	Картометрический метод	0,10	—
279	440500,62	2209641,90	Картометрический метод	0,10	—
280	440499,67	2209658,49	Картометрический метод	0,10	—
281	440499,04	2209658,46	Картометрический метод	0,10	—
282	440498,86	2209662,46	Картометрический метод	0,10	—
283	440499,22	2209662,48	Картометрический метод	0,10	—
284	440499,11	2209663,14	Картометрический метод	0,10	—
285	440498,59	2209690,90	Картометрический метод	0,10	—
286	440497,61	2209690,87	Картометрический метод	0,10	—
287	440497,43	2209694,85	Картометрический метод	0,10	—
288	440498,45	2209694,87	Картометрический метод	0,10	—
289	440497,47	2209714,95	Картометрический метод	0,10	—
290	440497,52	2209721,02	Картометрический метод	0,10	—
291	440496,74	2209747,05	Картометрический метод	0,10	—
292	440496,61	2209748,32	Картометрический метод	0,10	—
293	440495,30	2209748,35	Картометрический метод	0,10	—
294	440495,11	2209752,36	Картометрический метод	0,10	—
295	440496,20	2209752,33	Картометрический метод	0,10	—

ГРАФИЧЕСКОЕ ОПИСАНИЕ

границ публичного сервитута

Зона публичного сервитута объекта: «Распределительный газопровод среднего и низкого давления по ул.Небесная, Гармоничная, п.Щепкин, Аксайский район, Ростовская область. Код объекта 061-21-368-00028»

(наименование объекта, местоположение границ которого описано)

Сведения о местоположении границ объекта

1	2	3	4	5	6
296	440496,17	2209752,71	Картометрический метод	0,10	—
297	440496,25	2209755,55	Картометрический метод	0,10	—
298	440500,25	2209755,43	Картометрический метод	0,10	—
299	440500,17	2209752,85	Картометрический метод	0,10	—
300	440500,41	2209750,47	Картометрический метод	0,10	—
301	440500,55	2209749,12	Картометрический метод	0,10	—
302	440504,46	2209748,98	Картометрический метод	0,10	—
303	440504,63	2209744,96	Картометрический метод	0,10	—
304	440500,80	2209745,10	Картометрический метод	0,10	—
305	440501,46	2209723,14	Картометрический метод	0,10	—
306	440505,78	2209723,34	Картометрический метод	0,10	—
307	440505,89	2209721,27	Картометрический метод	0,10	—
308	440506,30	2209721,29	Картометрический метод	0,10	—
309	440506,39	2209719,37	Картометрический метод	0,10	—
310	440501,50	2209719,13	Картометрический метод	0,10	—
311	440501,49	2209717,25	Картометрический метод	0,10	—
312	440506,46	2209717,84	Картометрический метод	0,10	—
313	440506,63	2209713,83	Картометрический метод	0,10	—
314	440501,56	2209713,23	Картометрический метод	0,10	—
315	440502,55	2209692,97	Картометрический метод	0,10	—
316	440503,07	2209665,40	Картометрический метод	0,10	—
317	440508,77	2209665,61	Картометрический метод	0,10	—
318	440508,94	2209661,62	Картометрический метод	0,10	—

ГРАФИЧЕСКОЕ ОПИСАНИЕ

границ публичного сервитута

Зона публичного сервитута объекта: «Распределительный газопровод среднего и низкого давления по ул.Небесная, Гармоничная, п.Щепкин, Аксайский район, Ростовская область. Код объекта 061-21-368-00028»

(наименование объекта, местоположение границ которого описано)

Сведения о местоположении границ объекта

1	2	3	4	5	6
319	440503,44	2209661,41	Картометрический метод	0,10	—
320	440503,54	2209660,80	Картометрический метод	0,10	—
321	440504,49	2209644,25	Картометрический метод	0,10	—
322	440509,68	2209644,72	Картометрический метод	0,10	—
323	440509,86	2209640,72	Картометрический метод	0,10	—
324	440504,82	2209640,26	Картометрический метод	0,10	—
325	440505,17	2209637,17	Картометрический метод	0,10	—
326	440510,01	2209637,22	Картометрический метод	0,10	—
327	440510,19	2209633,22	Картометрический метод	0,10	—
328	440505,43	2209633,17	Картометрический метод	0,10	—
329	440505,83	2209615,29	Картометрический метод	0,10	—
330	440510,67	2209615,64	Картометрический метод	0,10	—
331	440510,84	2209611,65	Картометрический метод	0,10	—
332	440505,95	2209611,29	Картометрический метод	0,10	—
333	440506,68	2209591,76	Картометрический метод	0,10	—
334	440512,01	2209592,07	Картометрический метод	0,10	—
335	440512,19	2209588,08	Картометрический метод	0,10	—
336	440506,96	2209587,77	Картометрический метод	0,10	—
337	440507,00	2209587,39	Картометрический метод	0,10	—
338	440507,72	2209577,15	Картометрический метод	0,10	—
339	440508,19	2209571,27	Картометрический метод	0,10	—
340	440512,92	2209571,51	Картометрический метод	0,10	—
341	440513,09	2209567,52	Картометрический метод	0,10	—

ГРАФИЧЕСКОЕ ОПИСАНИЕ

границ публичного сервитута

Зона публичного сервитута объекта: «Распределительный газопровод среднего и низкого давления по ул.Небесная, Гармоничная, п.Щепкин, Аксайский район, Ростовская область. Код объекта 061-21-368-00028»

(наименование объекта, местоположение границ которого описано)

Сведения о местоположении границ объекта

1	2	3	4	5	6
342	440508,36	2209567,27	Картометрический метод	0,10	—
343	440508,47	2209552,67	Картометрический метод	0,10	—
344	440513,45	2209552,31	Картометрический метод	0,10	—
345	440513,16	2209548,32	Картометрический метод	0,10	—
346	440506,39	2209548,80	Картометрический метод	0,10	—
347	440484,58	2209549,24	Картометрический метод	0,10	—
348	440446,54	2209547,49	Картометрический метод	0,10	—
349	440415,00	2209547,00	Картометрический метод	0,10	—
350	440385,91	2209545,40	Картометрический метод	0,10	—
351	440324,63	2209545,66	Картометрический метод	0,10	—
352	440324,59	2209545,01	Картометрический метод	0,10	—
353	440325,98	2209520,54	Картометрический метод	0,10	—
354	440325,60	2209513,31	Картометрический метод	0,10	—
355	440321,73	2209509,43	Картометрический метод	0,10	—
356	440319,91	2209508,63	Картометрический метод	0,10	—
357	440310,18	2209508,63	Картометрический метод	0,10	—
358	440289,78	2209509,61	Картометрический метод	0,10	—
359	440250,80	2209514,29	Картометрический метод	0,10	—
360	440249,93	2209509,45	Картометрический метод	0,10	—
361	440235,70	2209511,84	Картометрический метод	0,10	—
362	440230,87	2209491,10	Картометрический метод	0,10	—
1	440222,96	2209492,19	Картометрический метод	0,10	—

ГРАФИЧЕСКОЕ ОПИСАНИЕ

границ публичного сервитута

Зона публичного сервитута объекта: «Распределительный газопровод среднего и низкого давления по ул.Небесная, Гармоничная, п.Щепкин, Аксайский район, Ростовская область. Код объекта 061-21-368-00028»

(наименование объекта, местоположение границ которого описано)

Сведения о местоположении границ объекта**3. Сведения о характерных точках части (частей) границы объекта**

Обозначение характерных точек части границы	Координаты, м		Метод определения координат характерной точки	Средняя квадратическая погрешность положения характерной точки (M _t), м	Описание обозначения точки на местности (при наличии)
	X	Y			
1	2	3	4	5	6
Часть № —					
—	—	—	—	—	—

Схема расположения границ публичного сервитута

Основной лист



Масштаб 1: 9000

Используемые условные знаки и обозначения:

-  – область выносного листа,
- 23** – номер выносного листа.

Остальные используемые условные знаки и обозначения: приведены на отдельной странице в конце раздела.

Схема расположения границ публичного сервитута

Выносной лист №1




Масштаб 1:1500

Используемые условные знаки и обозначения: приведены на отдельной странице в конце раздела.

Схема расположения границ публичного сервитута

Выносной лист №2

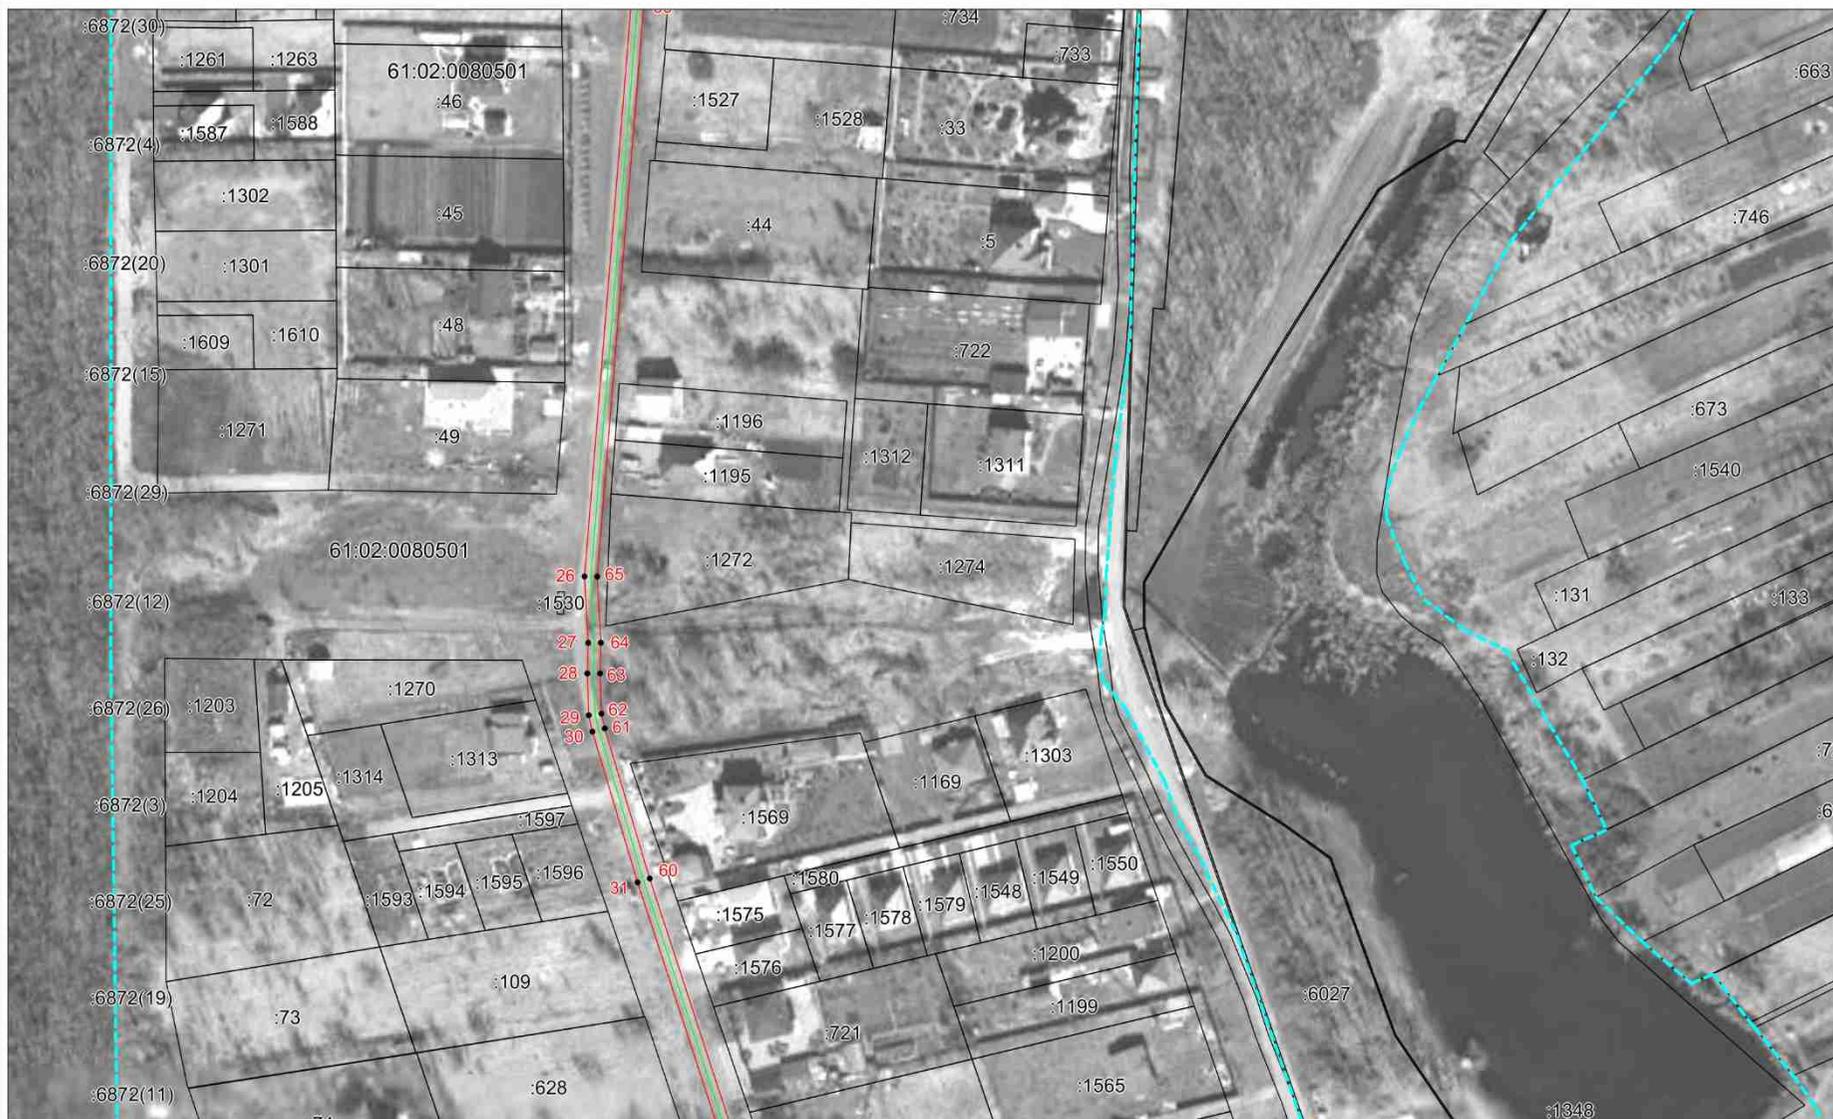

Используемые условные знаки и обозначения: приведены на отдельной странице в конце раздела.

Схема расположения границ публичного сервитута

Выносной лист №3



Масштаб 1:1500

Используемые условные знаки и обозначения: приведены на отдельной странице в конце раздела.

Схема расположения границ публичного сервитута

Выносной лист №4



Масштаб 1:1500

Используемые условные знаки и обозначения: приведены на отдельной странице в конце раздела.

Схема расположения границ публичного сервитута

Выносной лист №5



Масштаб 1:1500

Схема расположения границ публичного сервитута

Выносной лист №6



Масштаб 1:1500

Используемые условные знаки и обозначения: приведены на отдельной странице в конце раздела.

Схема расположения границ публичного сервитута

Выносной лист №7



Масштаб 1:1500

Используемые условные знаки и обозначения:

-  — граница объекта,
-  — установленная граница кадастрового квартала,,
-  — установленная граница населенного пункта,
-  — граница земельного участка,
-  — проектное местоположение газопровода среднего давления
-  — проектное местоположение газопровода низкого давления
-  — газорегуляторный пункт ГРПШ
-  — характерная точка объекта.