



ОБЩЕСТВО С ОГРАНИЧЕННОЙ ОТВЕТСТВЕННОСТЬЮ
"НАУЧНО-ПРОИЗВОДСТВЕННОЕ ПРЕДПРИЯТИЕ
"КАДАСТР-ДОН"

Россия, 344082, г. Ростов-на-Дону, пр. Сиверса, 1, оф. 605, Тел./факс: 8 (863) 205-42-53/205-42-54
ИНН 6168014660, КПП 616401001, Р/сч 40702810500400003667 в ПАО КБ "Центр-Инвест" г.Ростов-на-Дону,
БИК 046015762, К/сч 30101810100000000762

Сведения о границах публичного сервитута объектов системы газоснабжения

Наименование объекта: Публичный сервитут «Реконструкция межпоселкового газопровода среднего давления к п. Щепкин от ГРП п. Октябрьский ул. Молодежная. II -й этап строительства. Код объекта 061-21-368-00013»

Местоположение объекта: Ростовская обл., м.р-н Аксайский, с.п. Щепкинское,
п. Щепкин
дата: 14.07.2025 г.

Исполнитель: Кадастровый инженер



Геман В.В.

г. Ростов-на-Дону
2025 г.

ГРАФИЧЕСКОЕ ОПИСАНИЕ

границ публичного сервитута

Зона публичного сервитута объекта: «Реконструкция межпоселкового газопровода среднего давления к п. Щепкин от ГРП п. Октябрьский ул.

Молодежная. II -й этап строительства. Код объекта 061-21-368-00013».

(наименование объекта, местоположение границ которого описано)

Сведения об объекте

№ п/п	Характеристики объекта	Описание характеристик
1	2	3
1	Местоположение объекта	Ростовская обл., м.р-н Аксайский, с.п. Щепкинское, п. Щепкин
2	Площадь объекта $\pm$ величина погрешности определения площади ($P \pm \Delta P$)	22113 $\pm$ 52 кв.м.
3	Иные характеристики объекта	Публичный сервитут. Устанавливается в соответствии с пунктом 1 статьи 39.37 Земельного кодекса Российской Федерации в целях реконструкции линейного объекта системы газоснабжения «Реконструкция межпоселкового газопровода среднего давления к п. Щепкин от ГРП п. Октябрьский ул. Молодежная. II -й этап строительства. Код объекта 061-21-368-00013». Срок публичного сервитута – 10 лет. Обладателем публичного сервитута является Публичное акционерное общество «Газпром газораспределение Ростов-на-Дону», ИНН: 6163000368, ОГРН: 1026103159785. Почтовый адрес: 344022, Ростовская область, г. Ростов-на-Дону, пр. Кировский, 40А. Адрес электронной почты: rostovoblغاز@rostovoblغاز.ru

ГРАФИЧЕСКОЕ ОПИСАНИЕ

границ публичного сервитута

Зона публичного сервитута объекта: «Реконструкция межпоселкового газопровода среднего давления к п. Щепкин от ГРП п. Октябрьский ул.

Молодежная. II -й этап строительства. Код объекта 061-21-368-00013».

(наименование объекта, местоположение границ которого описано)

Сведения о местоположении границ объекта

1. Система координат МСК-61, зона 2

2. Сведения о характерных точках границ объекта

Обозначение характерных точек границ	Координаты, м		Метод определения координат характерной точки	Средняя квадратическая погрешность положения характерной точки (M ₀), м	Описание обозначения точки на местности (при наличии)
	X	Y			
1	2	3	4	5	6
ПС1(1)					
1	439672,55	2210938,88	Картометрический метод	0,10	—
2	439672,05	2210937,56	Картометрический метод	0,10	—
3	439673,13	2210930,70	Картометрический метод	0,10	—
4	439667,43	2210943,15	Картометрический метод	0,10	—
5	439666,92	2210946,73	Картометрический метод	0,10	—
6	439668,60	2210952,29	Картометрический метод	0,10	—
7	439683,98	2210983,19	Картометрический метод	0,10	—
8	439740,68	2211086,52	Картометрический метод	0,10	—
9	439743,49	2211098,66	Картометрический метод	0,10	—
10	439746,83	2211106,18	Картометрический метод	0,10	—
11	439742,70	2211245,64	Картометрический метод	0,10	—
12	439742,64	2211350,21	Картометрический метод	0,10	—
13	439742,02	2211396,85	Картометрический метод	0,10	—
14	439741,25	2211452,63	Картометрический метод	0,10	—
15	439736,89	2211594,49	Картометрический метод	0,10	—
16	439732,02	2211742,60	Картометрический метод	0,10	—
17	439730,96	2211806,34	Картометрический метод	0,10	—
18	439729,74	2211933,40	Картометрический метод	0,10	—

ГРАФИЧЕСКОЕ ОПИСАНИЕ

границ публичного сервитута

Зона публичного сервитута объекта: «Реконструкция межпоселкового газопровода среднего давления к п. Щепкин от ГРП п. Октябрьский ул.

Молодежная. II -й этап строительства. Код объекта 061-21-368-00013».

(наименование объекта, местоположение границ которого описано)

Сведения о местоположении границ объекта

1	2	3	4	5	6
19	439762,57	2211937,53	Картометрический метод	0,10	—
20	439856,44	2211935,24	Картометрический метод	0,10	—
21	440078,29	2211938,55	Картометрический метод	0,10	—
22	440237,32	2211940,50	Картометрический метод	0,10	—
23	440309,31	2211941,64	Картометрический метод	0,10	—
24	440471,76	2211944,81	Картометрический метод	0,10	—
25	440522,39	2211946,05	Картометрический метод	0,10	—
26	440532,30	2211951,26	Картометрический метод	0,10	—
27	440539,38	2211959,87	Картометрический метод	0,10	—
28	440542,94	2211967,72	Картометрический метод	0,10	—
29	440545,90	2211978,19	Картометрический метод	0,10	—
30	440547,03	2211987,11	Картометрический метод	0,10	—
31	440545,10	2212007,43	Картометрический метод	0,10	—
32	440546,71	2212008,16	Картометрический метод	0,10	—
33	440547,58	2212008,54	Картометрический метод	0,10	—
34	440566,14	2212016,38	Картометрический метод	0,10	—
35	440696,52	2212014,15	Картометрический метод	0,10	—
36	440719,20	2212009,31	Картометрический метод	0,10	—
37	440723,33	2212003,18	Картометрический метод	0,10	—
38	440741,99	2211967,88	Картометрический метод	0,10	—
39	440747,38	2211941,50	Картометрический метод	0,10	—
40	440748,10	2211941,07	Картометрический метод	0,10	—
41	440770,79	2211940,47	Картометрический метод	0,10	—

ГРАФИЧЕСКОЕ ОПИСАНИЕ

границ публичного сервитута

Зона публичного сервитута объекта: «Реконструкция межпоселкового газопровода среднего давления к п. Щепкин от ГРП п. Октябрьский ул.

Молодежная. II -й этап строительства. Код объекта 061-21-368-00013».

(наименование объекта, местоположение границ которого описано)

Сведения о местоположении границ объекта

1	2	3	4	5	6
42	440932,04	2211944,95	Картометрический метод	0,10	—
43	440985,92	2211944,75	Картометрический метод	0,10	—
44	441030,36	2211943,63	Картометрический метод	0,10	—
45	441061,60	2211942,51	Картометрический метод	0,10	—
46	441114,24	2211943,08	Картометрический метод	0,10	—
47	441123,57	2211945,93	Картометрический метод	0,10	—
48	441124,82	2211946,10	Картометрический метод	0,10	—
49	441623,50	2211988,44	Картометрический метод	0,10	—
50	441624,43	2211988,52	Картометрический метод	0,10	—
51	441645,32	2211999,30	Картометрический метод	0,10	—
52	441658,82	2212001,50	Картометрический метод	0,10	—
53	441704,01	2212002,16	Картометрический метод	0,10	—
54	441748,18	2212002,91	Картометрический метод	0,10	—
55	441778,37	2212003,25	Картометрический метод	0,10	—
56	441824,15	2212002,07	Картометрический метод	0,10	—
57	441871,68	2212000,88	Картометрический метод	0,10	—
58	441925,61	2211999,10	Картометрический метод	0,10	—
59	441980,18	2211997,70	Картометрический метод	0,10	—
60	442035,22	2211997,11	Картометрический метод	0,10	—
61	442086,77	2211997,10	Картометрический метод	0,10	—
62	442095,64	2211997,19	Картометрический метод	0,10	—
63	442095,64	2211993,19	Картометрический метод	0,10	—
64	442086,79	2211993,10	Картометрический метод	0,10	—

ГРАФИЧЕСКОЕ ОПИСАНИЕ

границ публичного сервитута

Зона публичного сервитута объекта: «Реконструкция межпоселкового газопровода среднего давления к п. Щепкин от ГРП п. Октябрьский ул.

Молодежная. II -й этап строительства. Код объекта 061-21-368-00013».

(наименование объекта, местоположение границ которого описано)

Сведения о местоположении границ объекта

1	2	3	4	5	6
65	442035,20	2211993,11	Картометрический метод	0,10	—
66	441980,10	2211993,70	Картометрический метод	0,10	—
67	441925,49	2211995,10	Картометрический метод	0,10	—
68	441871,56	2211996,88	Картометрический метод	0,10	—
69	441824,05	2211998,07	Картометрический метод	0,10	—
70	441778,35	2211999,25	Картометрический метод	0,10	—
71	441748,24	2211998,91	Картометрический метод	0,10	—
72	441704,07	2211998,16	Картометрический метод	0,10	—
73	441659,18	2211997,50	Картометрический метод	0,10	—
74	441646,58	2211995,46	Картометрический метод	0,10	—
75	441625,55	2211984,60	Картометрический метод	0,10	—
76	441623,84	2211984,46	Картометрический метод	0,10	—
77	441125,26	2211942,12	Картометрический метод	0,10	—
78	441124,43	2211942,01	Картометрический метод	0,10	—
79	441114,86	2211939,08	Картометрический метод	0,10	—
80	441061,54	2211938,51	Картометрический метод	0,10	—
81	441030,24	2211939,63	Картометрический метод	0,10	—
82	440985,86	2211940,75	Картометрический метод	0,10	—
83	440932,08	2211940,95	Картометрический метод	0,10	—
84	440770,79	2211936,47	Картометрический метод	0,10	—
85	440746,92	2211937,09	Картометрический метод	0,10	—
86	440743,80	2211939,00	Картометрический метод	0,10	—
87	440738,19	2211966,52	Картометрический метод	0,10	—

ГРАФИЧЕСКОЕ ОПИСАНИЕ

границ публичного сервитута

Зона публичного сервитута объекта: «Реконструкция межпоселкового газопровода среднего давления к п. Щепкин от ГРП п. Октябрьский ул.

Молодежная. II -й этап строительства. Код объекта 061-21-368-00013».

(наименование объекта, местоположение границ которого описано)

Сведения о местоположении границ объекта

1	2	3	4	5	6
88	440719,89	2212001,12	Картометрический метод	0,10	—
89	440716,79	2212005,73	Картометрический метод	0,10	—
90	440696,06	2212010,15	Картометрический метод	0,10	—
91	440566,92	2212012,36	Картометрический метод	0,10	—
92	440549,36	2212004,95	Картометрический метод	0,10	—
93	440551,05	2211987,05	Картометрический метод	0,10	—
94	440549,84	2211977,39	Картометрический метод	0,10	—
95	440546,70	2211966,34	Картометрический метод	0,10	—
96	440542,80	2211957,73	Картометрический метод	0,10	—
97	440534,88	2211948,10	Картометрический метод	0,10	—
98	440523,43	2211942,07	Картометрический метод	0,10	—
99	440471,84	2211940,81	Картометрический метод	0,10	—
100	440309,39	2211937,64	Картометрический метод	0,10	—
101	440237,38	2211936,50	Картометрический метод	0,10	—
102	440078,35	2211934,55	Картометрический метод	0,10	—
103	439856,42	2211931,24	Картометрический метод	0,10	—
104	439762,77	2211933,53	Картометрический метод	0,10	—
105	439733,78	2211929,88	Картометрический метод	0,10	—
106	439734,96	2211806,40	Картометрический метод	0,10	—
107	439736,02	2211742,70	Картометрический метод	0,10	—
108	439740,89	2211594,61	Картометрический метод	0,10	—
109	439745,25	2211452,71	Картометрический метод	0,10	—
110	439746,02	2211396,91	Картометрический метод	0,10	—

ГРАФИЧЕСКОЕ ОПИСАНИЕ

границ публичного сервитута

Зона публичного сервитута объекта: «Реконструкция межпоселкового газопровода среднего давления к п. Щепкин от ГРП п. Октябрьский ул.

Молодежная. II -й этап строительства. Код объекта 061-21-368-00013».

(наименование объекта, местоположение границ которого описано)

Сведения о местоположении границ объекта

1	2	3	4	5	6
111	439746,64	2211350,23	Картометрический метод	0,10	—
112	439746,70	2211245,70	Картометрический метод	0,10	—
113	439750,85	2211105,38	Картометрический метод	0,10	—
114	439747,31	2211097,38	Картометрический метод	0,10	—
115	439744,46	2211085,08	Картометрический метод	0,10	—
116	439687,52	2210981,33	Картометрический метод	0,10	—
117	439672,34	2210950,81	Картометрический метод	0,10	—
118	439671,00	2210946,41	Картометрический метод	0,10	—
119	439671,31	2210944,29	Картометрический метод	0,10	—
120	439673,11	2210940,36	Картометрический метод	0,10	—
1	439672,55	2210938,88	Картометрический метод	0,10	—
ПС1(2)					
121	439550,53	2210590,85	Картометрический метод	0,10	—
122	439547,69	2210584,24	Картометрический метод	0,10	—
123	439544,02	2210578,36	Картометрический метод	0,10	—
124	439532,09	2210567,41	Картометрический метод	0,10	—
125	439481,20	2210454,64	Картометрический метод	0,10	—
126	439480,05	2210449,02	Картометрический метод	0,10	—
127	439487,29	2210445,25	Картометрический метод	0,10	—
128	439484,17	2210439,28	Картометрический метод	0,10	—
129	439485,30	2210437,42	Картометрический метод	0,10	—
130	439487,36	2210431,66	Картометрический метод	0,10	—
131	439487,60	2210424,17	Картометрический метод	0,10	—
132	439482,86	2210404,17	Картометрический метод	0,10	—

ГРАФИЧЕСКОЕ ОПИСАНИЕ

границ публичного сервитута

Зона публичного сервитута объекта: «Реконструкция межпоселкового газопровода среднего давления к п. Щепкин от ГРП п. Октябрьский ул.

Молодежная. II -й этап строительства. Код объекта 061-21-368-00013».

(наименование объекта, местоположение границ которого описано)

Сведения о местоположении границ объекта

1	2	3	4	5	6
133	439476,96	2210385,69	Картометрический метод	0,10	—
134	439468,77	2210350,52	Картометрический метод	0,10	—
135	439466,63	2210338,95	Картометрический метод	0,10	—
136	439462,91	2210327,55	Картометрический метод	0,10	—
137	439459,15	2210315,73	Картометрический метод	0,10	—
138	439458,44	2210310,05	Картометрический метод	0,10	—
139	439458,50	2210304,57	Картометрический метод	0,10	—
140	439459,40	2210256,42	Картометрический метод	0,10	—
141	439459,28	2210219,80	Картометрический метод	0,10	—
142	439459,19	2210157,28	Картометрический метод	0,10	—
143	439460,12	2210110,78	Картометрический метод	0,10	—
144	439461,53	2210084,76	Картометрический метод	0,10	—
145	439462,56	2210036,34	Картометрический метод	0,10	—
146	439462,52	2209986,81	Картометрический метод	0,10	—
147	439463,23	2209934,79	Картометрический метод	0,10	—
148	439462,18	2209901,26	Картометрический метод	0,10	—
149	439462,55	2209888,58	Картометрический метод	0,10	—
150	439464,92	2209878,09	Картометрический метод	0,10	—
151	439466,98	2209831,00	Картометрический метод	0,10	—
152	439463,67	2209804,51	Картометрический метод	0,10	—
153	439462,35	2209786,75	Картометрический метод	0,10	—
154	439465,26	2209770,40	Картометрический метод	0,10	—
155	439465,66	2209762,98	Картометрический метод	0,10	—

ГРАФИЧЕСКОЕ ОПИСАНИЕ

границ публичного сервитута

Зона публичного сервитута объекта: «Реконструкция межпоселкового газопровода среднего давления к п. Щепкин от ГРП п. Октябрьский ул.

Молодежная. II -й этап строительства. Код объекта 061-21-368-00013».

(наименование объекта, местоположение границ которого описано)

Сведения о местоположении границ объекта

1	2	3	4	5	6
156	439462,30	2209758,14	Картометрический метод	0,10	—
157	439452,60	2209753,75	Картометрический метод	0,10	—
158	439428,17	2209755,61	Картометрический метод	0,10	—
159	439398,12	2209761,41	Картометрический метод	0,10	—
160	439376,71	2209770,08	Картометрический метод	0,10	—
161	439365,51	2209776,20	Картометрический метод	0,10	—
162	439355,11	2209784,69	Картометрический метод	0,10	—
163	439348,49	2209793,64	Картометрический метод	0,10	—
164	439344,45	2209804,32	Картометрический метод	0,10	—
165	439342,83	2209815,61	Картометрический метод	0,10	—
166	439343,53	2209829,87	Картометрический метод	0,10	—
167	439343,32	2209854,62	Картометрический метод	0,10	—
168	439342,48	2209881,73	Картометрический метод	0,10	—
169	439339,28	2209888,35	Картометрический метод	0,10	—
170	439333,56	2209893,37	Картометрический метод	0,10	—
171	439326,18	2209896,92	Картометрический метод	0,10	—
172	439311,13	2209901,81	Картометрический метод	0,10	—
173	439276,07	2209920,62	Картометрический метод	0,10	—
174	439259,15	2209929,78	Картометрический метод	0,10	—
175	439235,41	2209940,38	Картометрический метод	0,10	—
176	439224,19	2209945,55	Картометрический метод	0,10	—
177	439212,84	2209952,13	Картометрический метод	0,10	—
178	439205,43	2209958,29	Картометрический метод	0,10	—

ГРАФИЧЕСКОЕ ОПИСАНИЕ

границ публичного сервитута

Зона публичного сервитута объекта: «Реконструкция межпоселкового газопровода среднего давления к п. Щепкин от ГРП п. Октябрьский ул.

Молодежная. II -й этап строительства. Код объекта 061-21-368-00013».

(наименование объекта, местоположение границ которого описано)

Сведения о местоположении границ объекта

1	2	3	4	5	6
179	439199,98	2209961,29	Картометрический метод	0,10	—
180	439152,73	2209982,89	Картометрический метод	0,10	—
181	439138,94	2209955,97	Картометрический метод	0,10	—
182	439122,02	2209920,18	Картометрический метод	0,10	—
183	439114,10	2209903,09	Картометрический метод	0,10	—
184	439113,12	2209900,69	Картометрический метод	0,10	—
185	439081,02	2209838,64	Картометрический метод	0,10	—
186	439070,95	2209819,17	Картометрический метод	0,10	—
187	439050,10	2209778,87	Картометрический метод	0,10	—
188	439049,32	2209777,08	Картометрический метод	0,10	—
189	439029,48	2209737,26	Картометрический метод	0,10	—
190	439028,83	2209735,82	Картометрический метод	0,10	—
191	439011,10	2209697,17	Картометрический метод	0,10	—
192	438996,93	2209666,35	Картометрический метод	0,10	—
193	438982,56	2209635,78	Картометрический метод	0,10	—
194	438978,51	2209627,03	Картометрический метод	0,10	—
195	438977,27	2209623,57	Картометрический метод	0,10	—
196	438977,07	2209621,22	Картометрический метод	0,10	—
197	438977,26	2209618,23	Картометрический метод	0,10	—
198	438981,03	2209607,86	Картометрический метод	0,10	—
199	438980,50	2209598,64	Картометрический метод	0,10	—
200	438953,06	2209568,81	Картометрический метод	0,10	—
201	438916,77	2209504,34	Картометрический метод	0,10	—

ГРАФИЧЕСКОЕ ОПИСАНИЕ

границ публичного сервитута

Зона публичного сервитута объекта: «Реконструкция межпоселкового газопровода среднего давления к п. Щепкин от ГРП п. Октябрьский ул.

Молодежная. II -й этап строительства. Код объекта 061-21-368-00013».

(наименование объекта, местоположение границ которого описано)

Сведения о местоположении границ объекта

1	2	3	4	5	6
202	438912,09	2209499,91	Картометрический метод	0,10	—
203	438907,38	2209494,01	Картометрический метод	0,10	—
204	438897,38	2209478,97	Картометрический метод	0,10	—
205	438885,83	2209467,53	Картометрический метод	0,10	—
206	438878,91	2209459,69	Картометрический метод	0,10	—
207	438863,19	2209438,87	Картометрический метод	0,10	—
208	438855,46	2209429,45	Картометрический метод	0,10	—
209	438852,36	2209431,99	Картометрический метод	0,10	—
210	438860,04	2209441,34	Картометрический метод	0,10	—
211	438875,81	2209462,23	Картометрический метод	0,10	—
212	438882,93	2209470,27	Картометрический метод	0,10	—
213	438894,28	2209481,53	Картометрический метод	0,10	—
214	438904,14	2209496,37	Картометрический метод	0,10	—
215	438909,13	2209502,63	Картометрический метод	0,10	—
216	438913,59	2209506,84	Картометрический метод	0,10	—
217	438949,80	2209571,17	Картометрический метод	0,10	—
218	438976,58	2209600,30	Картометрический метод	0,10	—
219	438976,99	2209607,26	Картометрический метод	0,10	—
220	438973,30	2209617,41	Картометрический метод	0,10	—
221	438973,05	2209621,26	Картометрический метод	0,10	—
222	438973,33	2209624,43	Картометрический метод	0,10	—
223	438974,81	2209628,55	Картометрический метод	0,10	—
224	438978,94	2209637,48	Картометрический метод	0,10	—

ГРАФИЧЕСКОЕ ОПИСАНИЕ

границ публичного сервитута

Зона публичного сервитута объекта: «Реконструкция межпоселкового газопровода среднего давления к п. Щепкин от ГРП п. Октябрьский ул.

Молодежная. II -й этап строительства. Код объекта 061-21-368-00013».

(наименование объекта, местоположение границ которого описано)

Сведения о местоположении границ объекта

1	2	3	4	5	6
225	438993,30	2209668,04	Картометрический метод	0,10	—
226	439007,46	2209698,84	Картометрический метод	0,10	—
227	439025,19	2209737,49	Картометрический метод	0,10	—
228	439025,88	2209738,98	Картометрический метод	0,10	—
229	439045,70	2209778,78	Картометрический метод	0,10	—
230	439046,49	2209780,59	Картометрический метод	0,10	—
231	439067,40	2209821,01	Картометрический метод	0,10	—
232	439077,47	2209840,47	Картометрический метод	0,10	—
233	439109,48	2209902,37	Картометрический метод	0,10	—
234	439110,44	2209904,69	Картометрический метод	0,10	—
235	439118,40	2209921,88	Картометрический метод	0,10	—
236	439135,36	2209957,73	Картометрический метод	0,10	—
237	439150,91	2209988,11	Картометрический метод	0,10	—
238	439201,78	2209964,87	Картометрический метод	0,10	—
239	439207,69	2209961,61	Картометрический метод	0,10	—
240	439215,14	2209955,43	Картометрический метод	0,10	—
241	439226,03	2209949,11	Картометрический метод	0,10	—
242	439237,06	2209944,03	Картометрический метод	0,10	—
243	439260,93	2209933,38	Картометрический метод	0,10	—
244	439277,97	2209924,14	Картометрический метод	0,10	—
245	439312,71	2209905,51	Картометрический метод	0,10	—
246	439327,68	2209900,64	Картометрический метод	0,10	—
247	439335,78	2209896,73	Картометрический метод	0,10	—

ГРАФИЧЕСКОЕ ОПИСАНИЕ

границ публичного сервитута

Зона публичного сервитута объекта: «Реконструкция межпоселкового газопровода среднего давления к п. Щепкин от ГРП п. Октябрьский ул.

Молодежная. II -й этап строительства. Код объекта 061-21-368-00013».

(наименование объекта, местоположение границ которого описано)

Сведения о местоположении границ объекта

1	2	3	4	5	6
248	439342,52	2209890,83	Картометрический метод	0,10	—
249	439346,45	2209882,71	Картометрический метод	0,10	—
250	439347,32	2209854,70	Картометрический метод	0,10	—
251	439347,53	2209829,79	Картометрический метод	0,10	—
252	439346,85	2209815,79	Картометрический метод	0,10	—
253	439348,35	2209805,32	Картометрический метод	0,10	—
254	439352,03	2209795,58	Картометрический метод	0,10	—
255	439358,03	2209787,47	Картометрический метод	0,10	—
256	439367,75	2209779,54	Картометрический метод	0,10	—
257	439378,43	2209773,70	Картометрический метод	0,10	—
258	439399,26	2209765,27	Картометрический метод	0,10	—
259	439428,71	2209759,59	Картометрический метод	0,10	—
260	439451,88	2209757,81	Картометрический метод	0,10	—
261	439459,64	2209761,32	Картометрический метод	0,10	—
262	439461,60	2209764,14	Картометрический метод	0,10	—
263	439461,28	2209769,94	Картометрический метод	0,10	—
264	439458,33	2209786,55	Картометрический метод	0,10	—
265	439459,69	2209804,91	Картометрический метод	0,10	—
266	439462,96	2209831,16	Картометрический метод	0,10	—
267	439460,94	2209877,55	Картометрический метод	0,10	—
268	439458,57	2209888,08	Картометрический метод	0,10	—
269	439458,18	2209901,26	Картометрический метод	0,10	—
270	439459,23	2209934,83	Картометрический метод	0,10	—

ГРАФИЧЕСКОЕ ОПИСАНИЕ

границ публичного сервитута

Зона публичного сервитута объекта: «Реконструкция межпоселкового газопровода среднего давления к п. Щепкин от ГРП п. Октябрьский ул.

Молодежная. II -й этап строительства. Код объекта 061-21-368-00013».

(наименование объекта, местоположение границ которого описано)

Сведения о местоположении границ объекта

1	2	3	4	5	6
271	439458,52	2209986,79	Картометрический метод	0,10	—
272	439458,56	2210036,30	Картометрический метод	0,10	—
273	439457,53	2210084,60	Картометрический метод	0,10	—
274	439456,12	2210110,64	Картометрический метод	0,10	—
275	439455,19	2210157,24	Картометрический метод	0,10	—
276	439455,28	2210219,80	Картометрический метод	0,10	—
277	439455,40	2210256,38	Картометрический метод	0,10	—
278	439454,50	2210304,51	Картометрический метод	0,10	—
279	439454,44	2210310,27	Картометрический метод	0,10	—
280	439455,23	2210316,59	Картометрический метод	0,10	—
281	439459,11	2210328,77	Картометрический метод	0,10	—
282	439462,75	2210339,93	Картометрический метод	0,10	—
283	439464,85	2210351,34	Картометрический метод	0,10	—
284	439473,10	2210386,75	Картометрический метод	0,10	—
285	439479,00	2210405,25	Картометрический метод	0,10	—
286	439483,58	2210424,57	Картометрический метод	0,10	—
287	439483,38	2210430,90	Картометрический метод	0,10	—
288	439481,66	2210435,70	Картометрический метод	0,10	—
289	439479,58	2210439,14	Картометрический метод	0,10	—
290	439481,89	2210443,55	Картометрический метод	0,10	—
291	439475,53	2210446,86	Картометрический метод	0,10	—
292	439477,38	2210455,88	Картометрический метод	0,10	—
293	439528,79	2210569,81	Картометрический метод	0,10	—

ГРАФИЧЕСКОЕ ОПИСАНИЕ

границ публичного сервитута

Зона публичного сервитута объекта: «Реконструкция межпоселкового газопровода среднего давления к п. Щепкин от ГРП п. Октябрьский ул.

Молодежная. II -й этап строительства. Код объекта 061-21-368-00013».

(наименование объекта, местоположение границ которого описано)

Сведения о местоположении границ объекта

1	2	3	4	5	6
294	439540,92	2210580,94	Картометрический метод	0,10	—
295	439544,23	2210586,23	Картометрический метод	0,10	—
296	439566,30	2210633,01	Картометрический метод	0,10	—
297	439564,56	2210633,84	Картометрический метод	0,10	—
298	439587,81	2210687,77	Картометрический метод	0,10	—
299	439592,49	2210688,33	Картометрический метод	0,10	—
300	439590,57	2210684,08	Картометрический метод	0,10	—
301	439569,76	2210635,80	Картометрический метод	0,10	—
302	439571,63	2210634,92	Картометрический метод	0,10	—
303	439565,55	2210622,04	Картометрический метод	0,10	—
304	439564,05	2210622,28	Картометрический метод	0,10	—
305	439562,63	2210618,97	Картометрический метод	0,10	—
306	439556,64	2210605,05	Картометрический метод	0,10	—
307	439553,87	2210598,60	Картометрический метод	0,10	—
121	439550,53	2210590,85	Картометрический метод	0,10	—
ПС1(3)					
308	439683,65	2210896,02	Картометрический метод	0,10	—
309	439683,42	2210897,76	Картометрический метод	0,10	—
310	439679,47	2210910,57	Картометрический метод	0,10	—
311	439683,79	2210910,15	Картометрический метод	0,10	—
312	439687,34	2210898,62	Картометрический метод	0,10	—
313	439687,76	2210895,44	Картометрический метод	0,10	—
308	439683,65	2210896,02	Картометрический метод	0,10	—

ГРАФИЧЕСКОЕ ОПИСАНИЕ

границ публичного сервитута

Зона публичного сервитута объекта: «Реконструкция межпоселкового газопровода среднего давления к п. Щепкин от ГРП п. Октябрьский ул.

Молодежная. II -й этап строительства. Код объекта 061-21-368-00013».

(наименование объекта, местоположение границ которого описано)

Сведения о местоположении границ объекта**3. Сведения о характерных точках части (частей) границы объекта**

Обозначение характерных точек части границы	Координаты, м		Метод определения координат характерной точки	Средняя квадратическая погрешность положения характерной точки (M_t), м	Описание обозначения точки на местности (при наличии)
	X	Y			
1	2	3	4	5	6
Часть № —					
—	—	—	—	—	—

ГРАФИЧЕСКОЕ ОПИСАНИЕ

границ публичного сервитута

Зона публичного сервитута объекта: «Реконструкция межпоселкового газопровода среднего давления к п. Щепкин от ГРП п. Октябрьский ул.

Молодежная. II -й этап строительства. Код объекта 061-21-368-00013».

(наименование объекта, местоположение границ которого описано)

Сведения о местоположении измененных (уточненных) границ объекта

1. Система координат —

2. Сведения о характерных точках границ объекта

Обозначение характерных точек границ	Существующие координаты, м		Измененные (уточненные) координаты, м		Метод определения координат характерной точки	Средняя квадратическая погрешность положения характерной точки (M_t), м	Описание обозначения точки на местности (при наличии)
	X	Y	X	Y			
1	2	3	4	5	6	7	8
—	—	—	—	—	—	—	—


3. Сведения о характерных точках части (частей) границы объекта

Часть № —

Обозначение характерных точек границ	Существующие координаты, м		Измененные (уточненные) координаты, м		Метод определения координат характерной точки	Средняя квадратическая погрешность положения характерной точки (M_t), м	Описание обозначения точки на местности (при наличии)
	X	Y	X	Y			
1	2	3	4	5	6	7	8
—	—	—	—	—	—	—	—

Схема расположения границ публичного сервитута

Основной лист

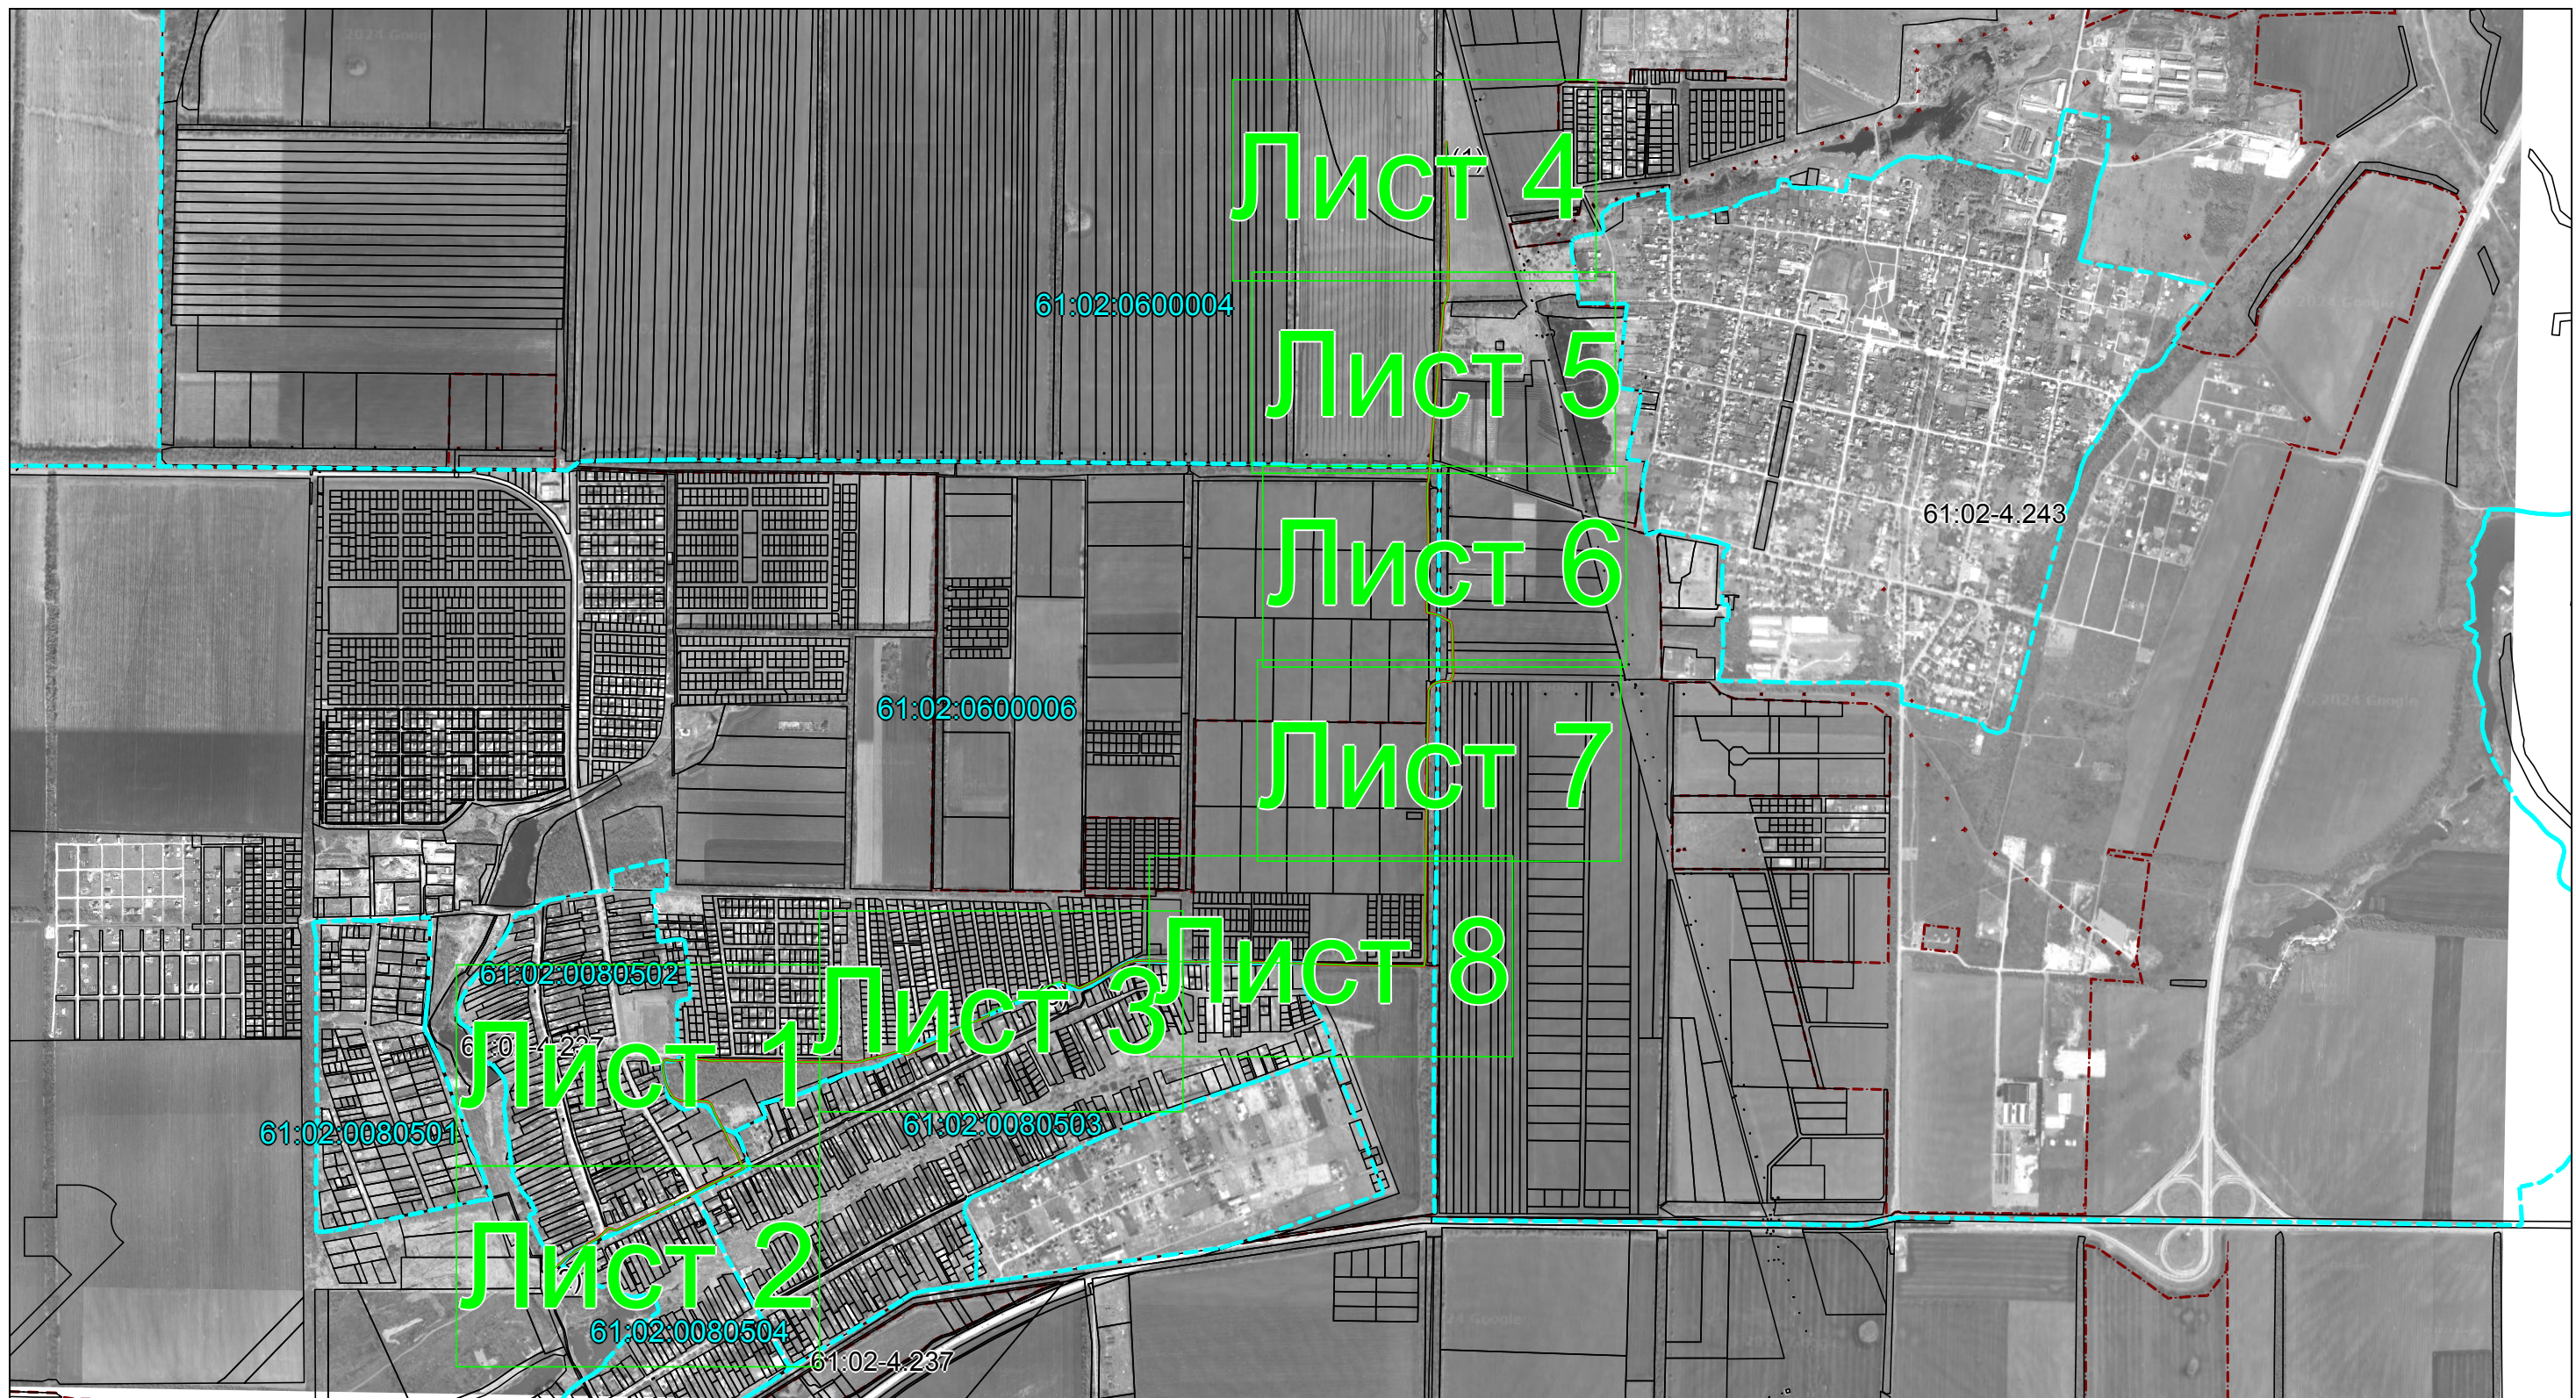

Масштаб 1: 19000

Используемые условные знаки и обозначения:

-  – область выносного листа,
-  – номер выносного листа.

Остальные используемые условные знаки и обозначения: приведены на отдельной странице в конце раздела.

Схема расположения границ публичного сервитута

Выносной лист №1



Масштаб 1:3000

Используемые условные знаки и обозначения: приведены на отдельной странице в конце раздела.

Схема расположения границ публичного сервитута

Выносной лист №2



Масштаб 1:3000

Используемые условные знаки и обозначения: приведены на отдельной странице в конце раздела.

Схема расположения границ публичного сервитута

Выносной лист №3



Масштаб 1:3000

Используемые условные знаки и обозначения: приведены на отдельной странице в конце раздела.

Схема расположения границ публичного сервитута

Выносной лист №4


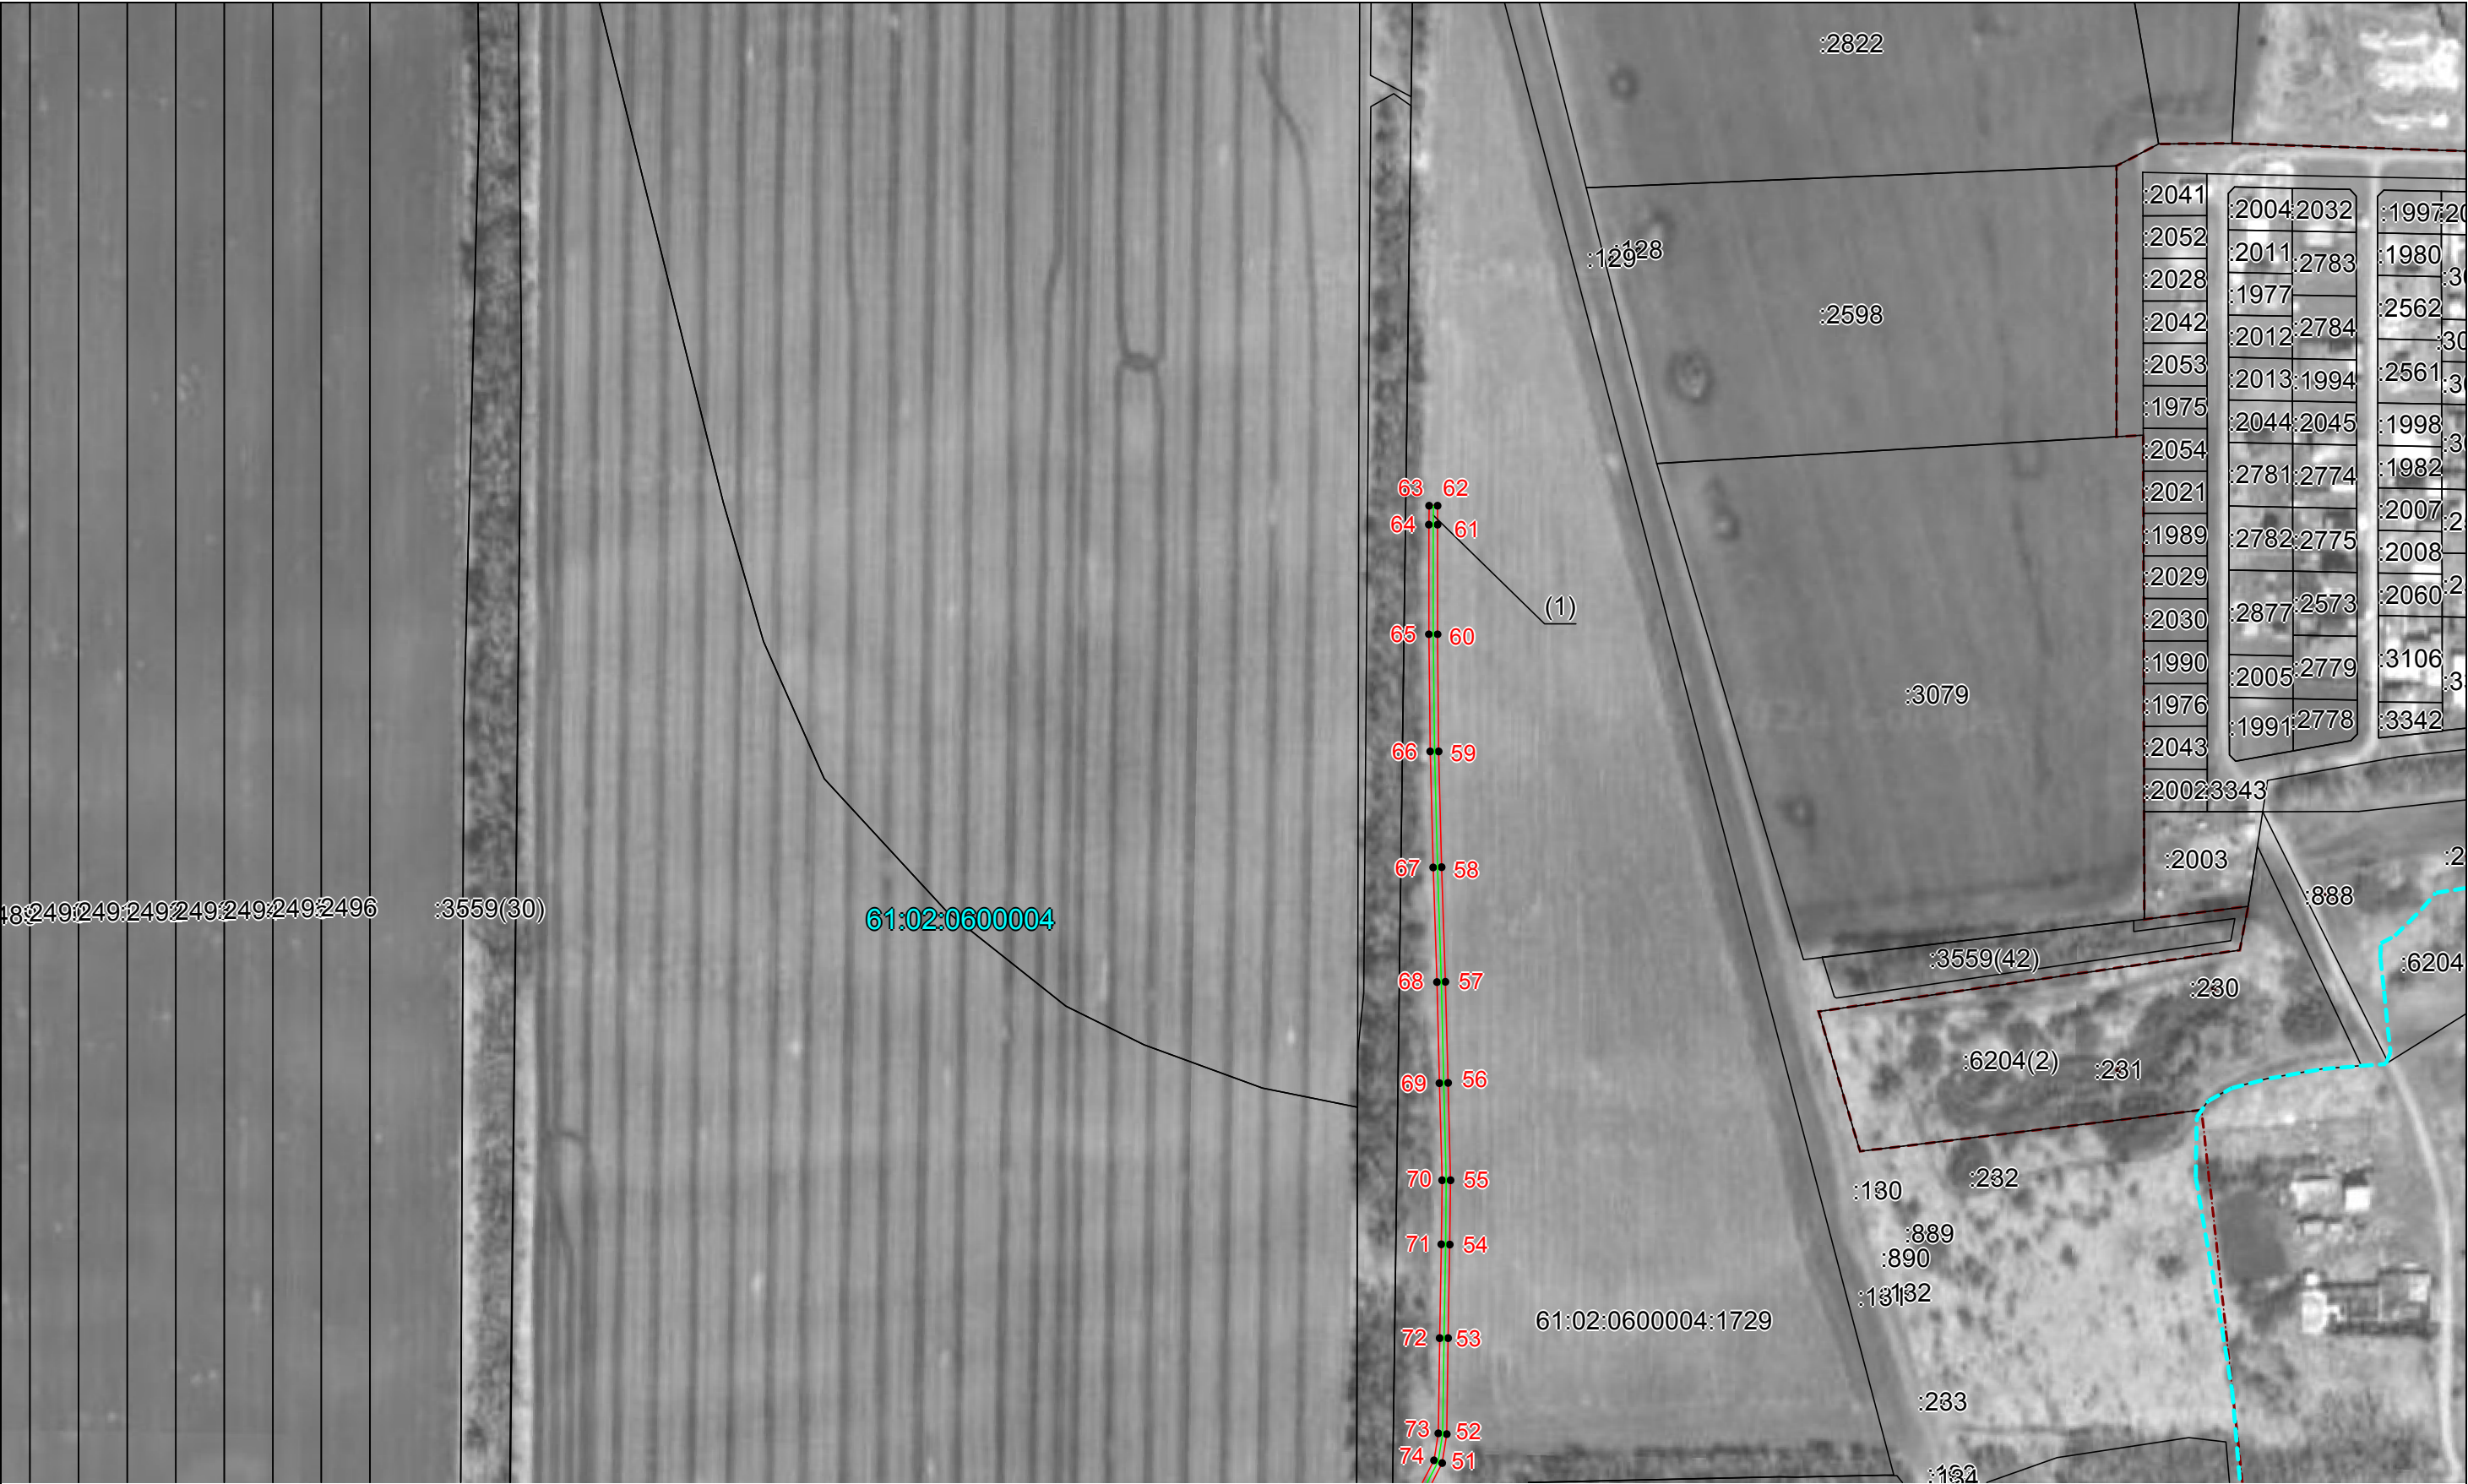


Схема расположения границ публичного сервитута

Выносной лист №5

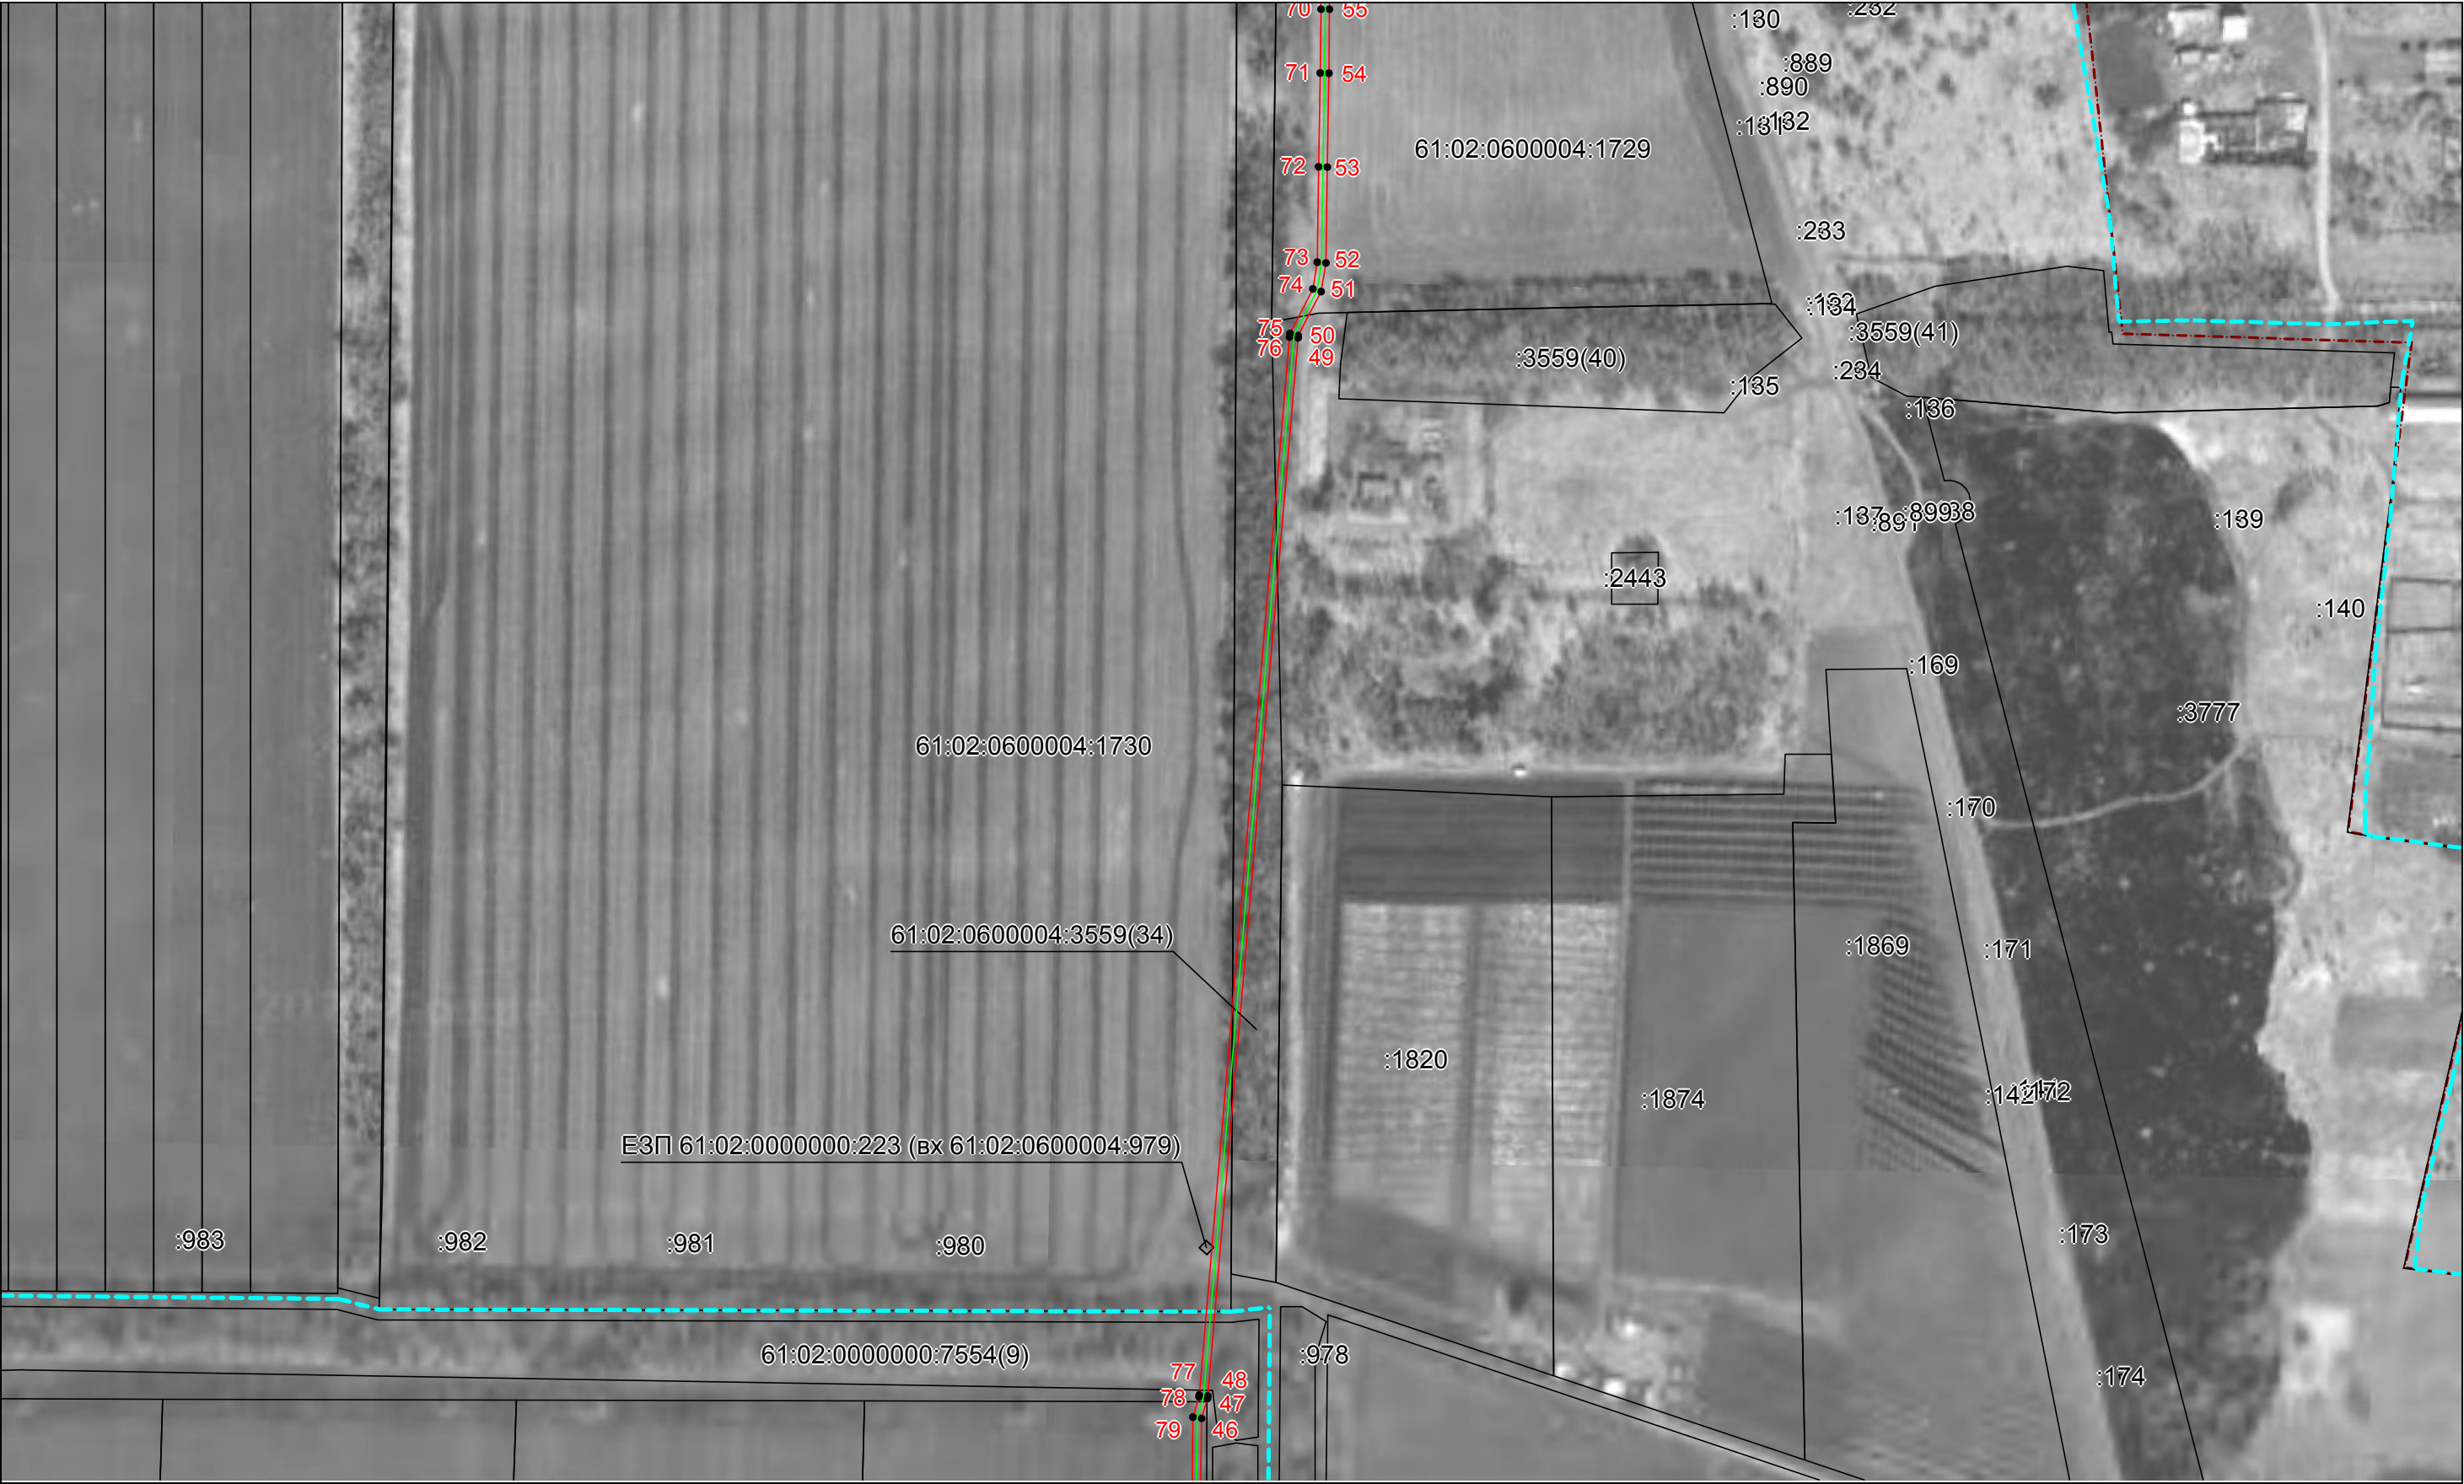

Используемые условные знаки и обозначения: приведены на отдельной странице в конце раздела.

Схема расположения границ публичного сервитута

Выносной лист №6




Масштаб 1:3000

Используемые условные знаки и обозначения: приведены на отдельной странице в конце раздела.

Схема расположения границ публичного сервитута

Выносной лист №7

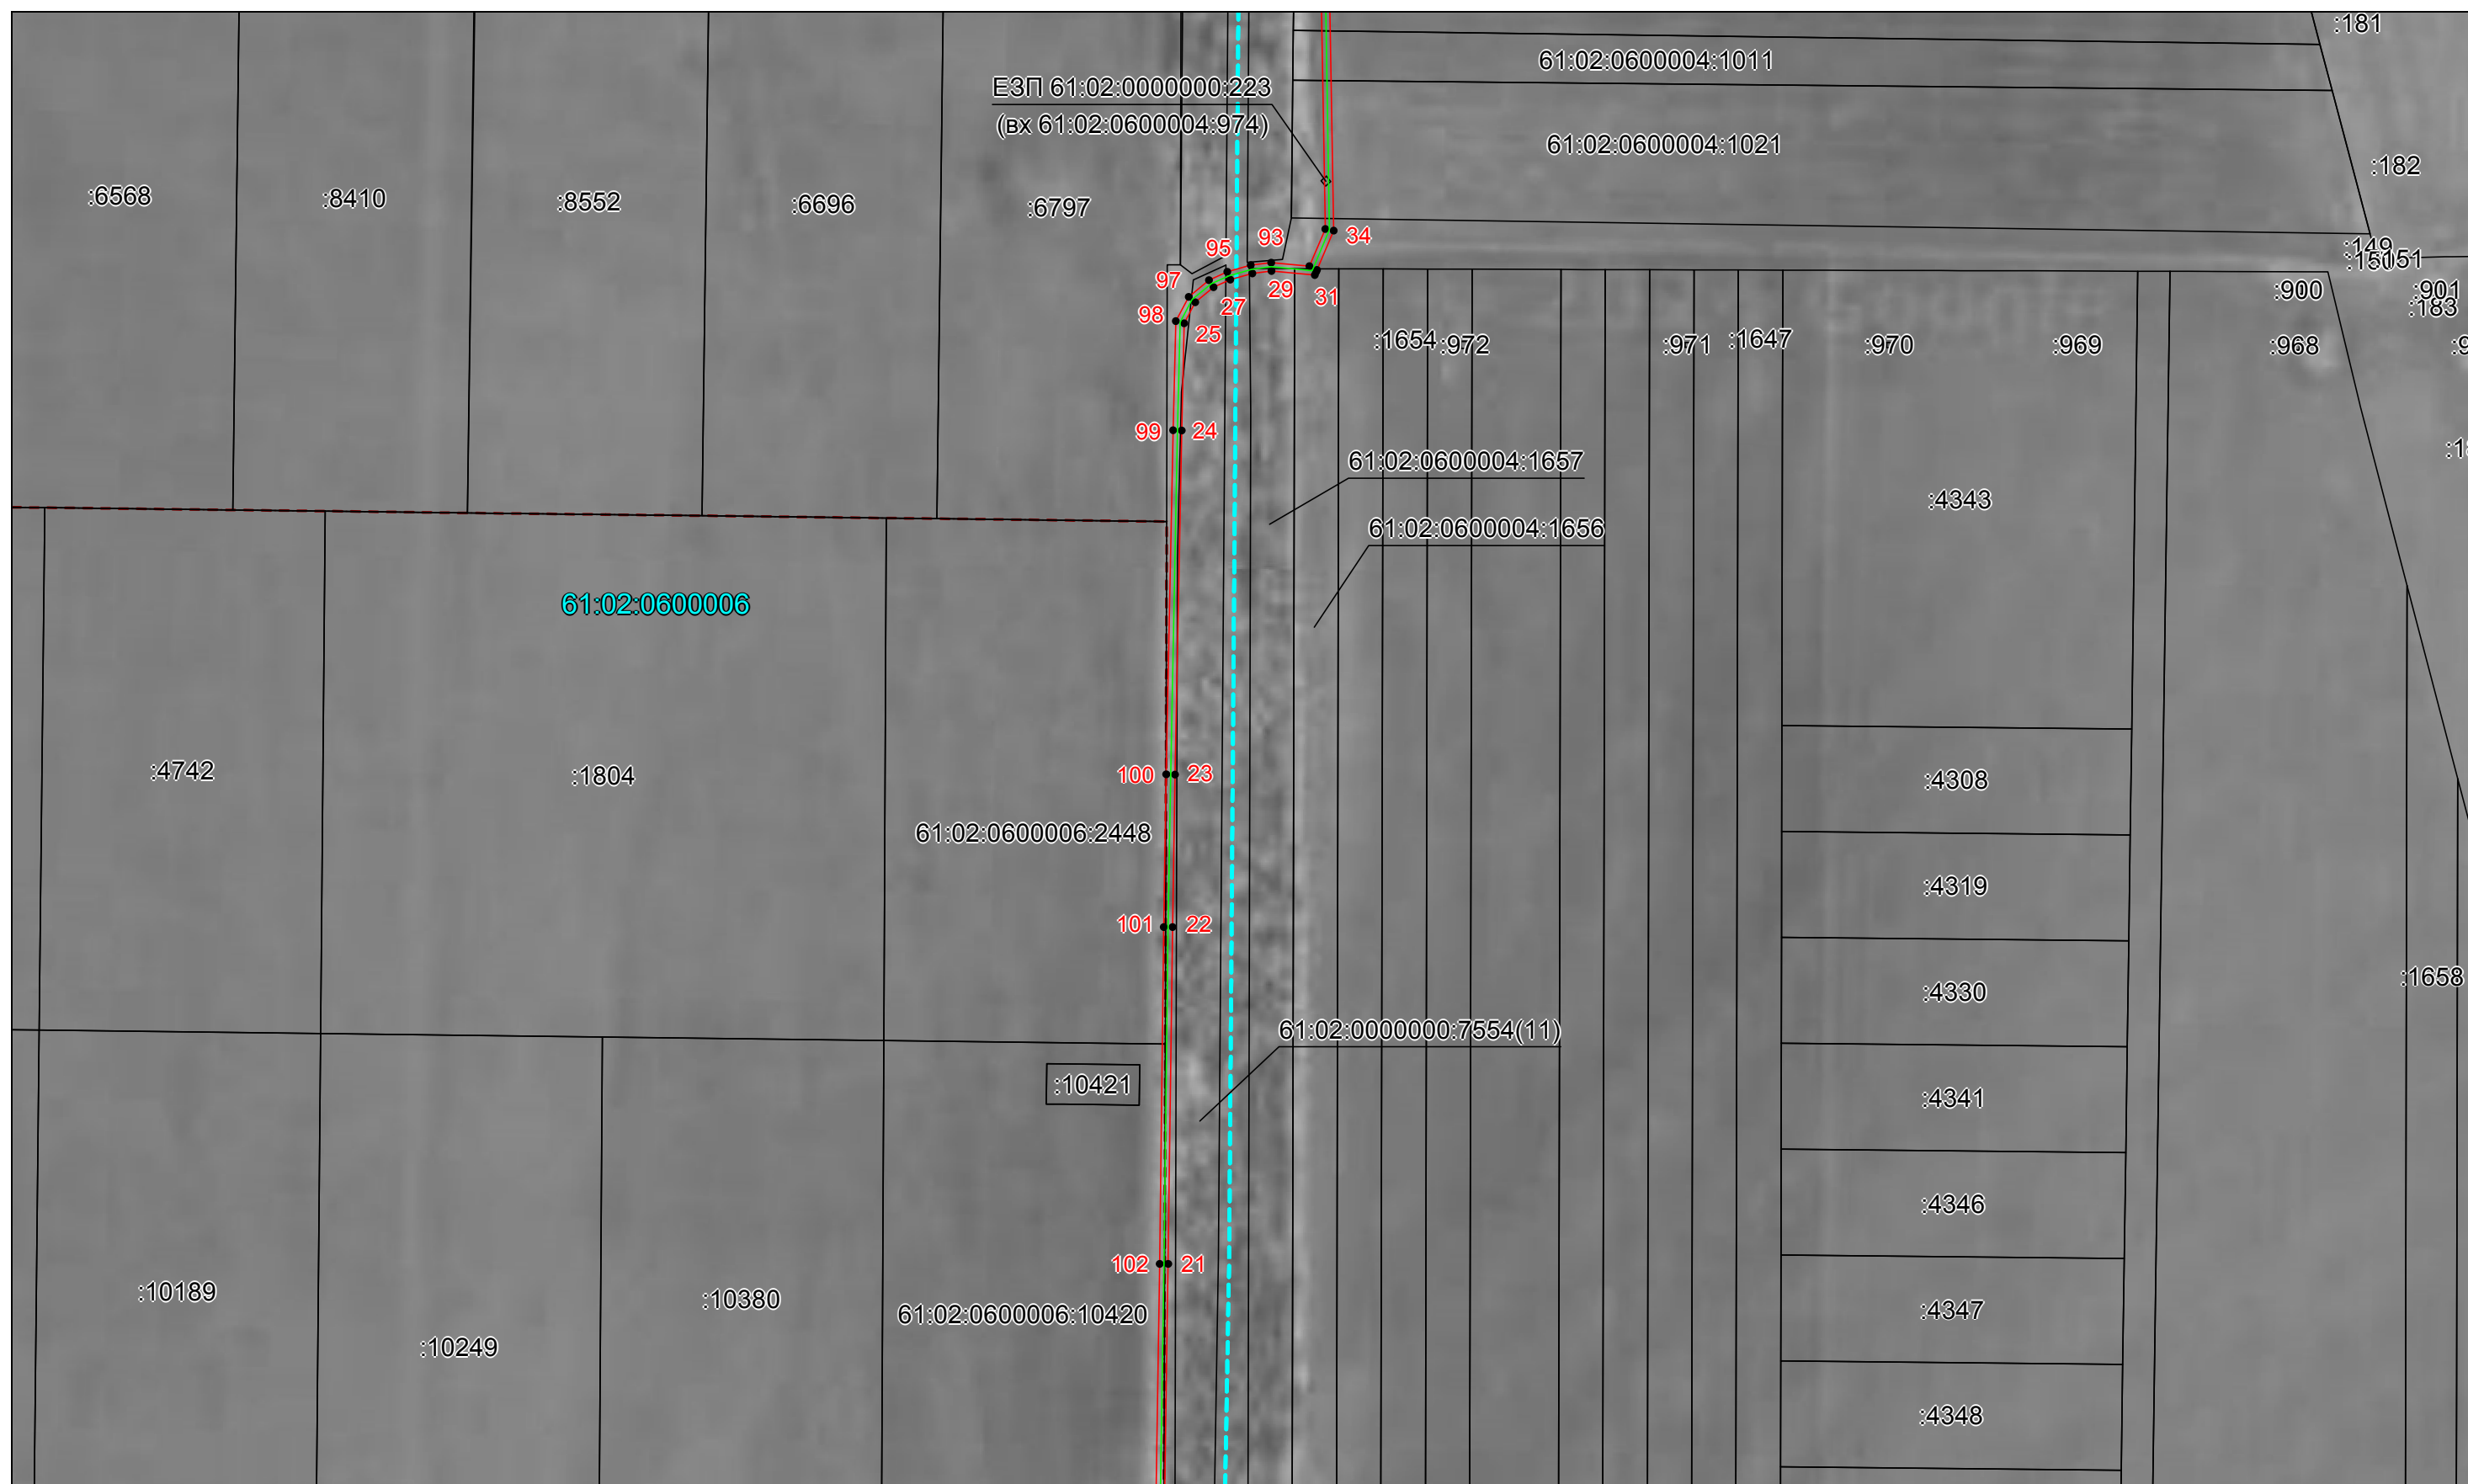

Масштаб 1:3000

Используемые условные знаки и обозначения: приведены на отдельной странице в конце раздела.

Схема расположения границ публичного сервитута

Выносной лист №8



Масштаб 1:3000

Используемые условные знаки и обозначения:

- | | |
|--------------------|--|
| | — граница публичного сервитута, |
| | — проектное местоположение оси газопровода среднего давления, |
| | — установленная граница населенного пункта, |
| | — граница кадастрового квартала, |
| | — граница земельного участка, |
| 61:02:0000000:4268 | — кадастровый номер земельного участка, в отношении которого испрашивается публичный сервитут, |
| 61:02:0600006 | — учетный номер кадастрового квартала |
| | — характерная точка пграницы публичного сервитута. |

ГРАФИЧЕСКОЕ ОПИСАНИЕ

границ публичного сервитута

Зона публичного сервитута объекта: «Реконструкция межпоселкового газопровода среднего давления к п. Щепкин от ГРП п. Октябрьский ул.

Молодежная. II -й этап строительства. Код объекта 061-21-368-00013».

(наименование объекта, местоположение границ которого описано)

Схема расположения границ публичного сервитута